



# A11 - Oppbygging av standard Ø1600 vannkum


PLAN

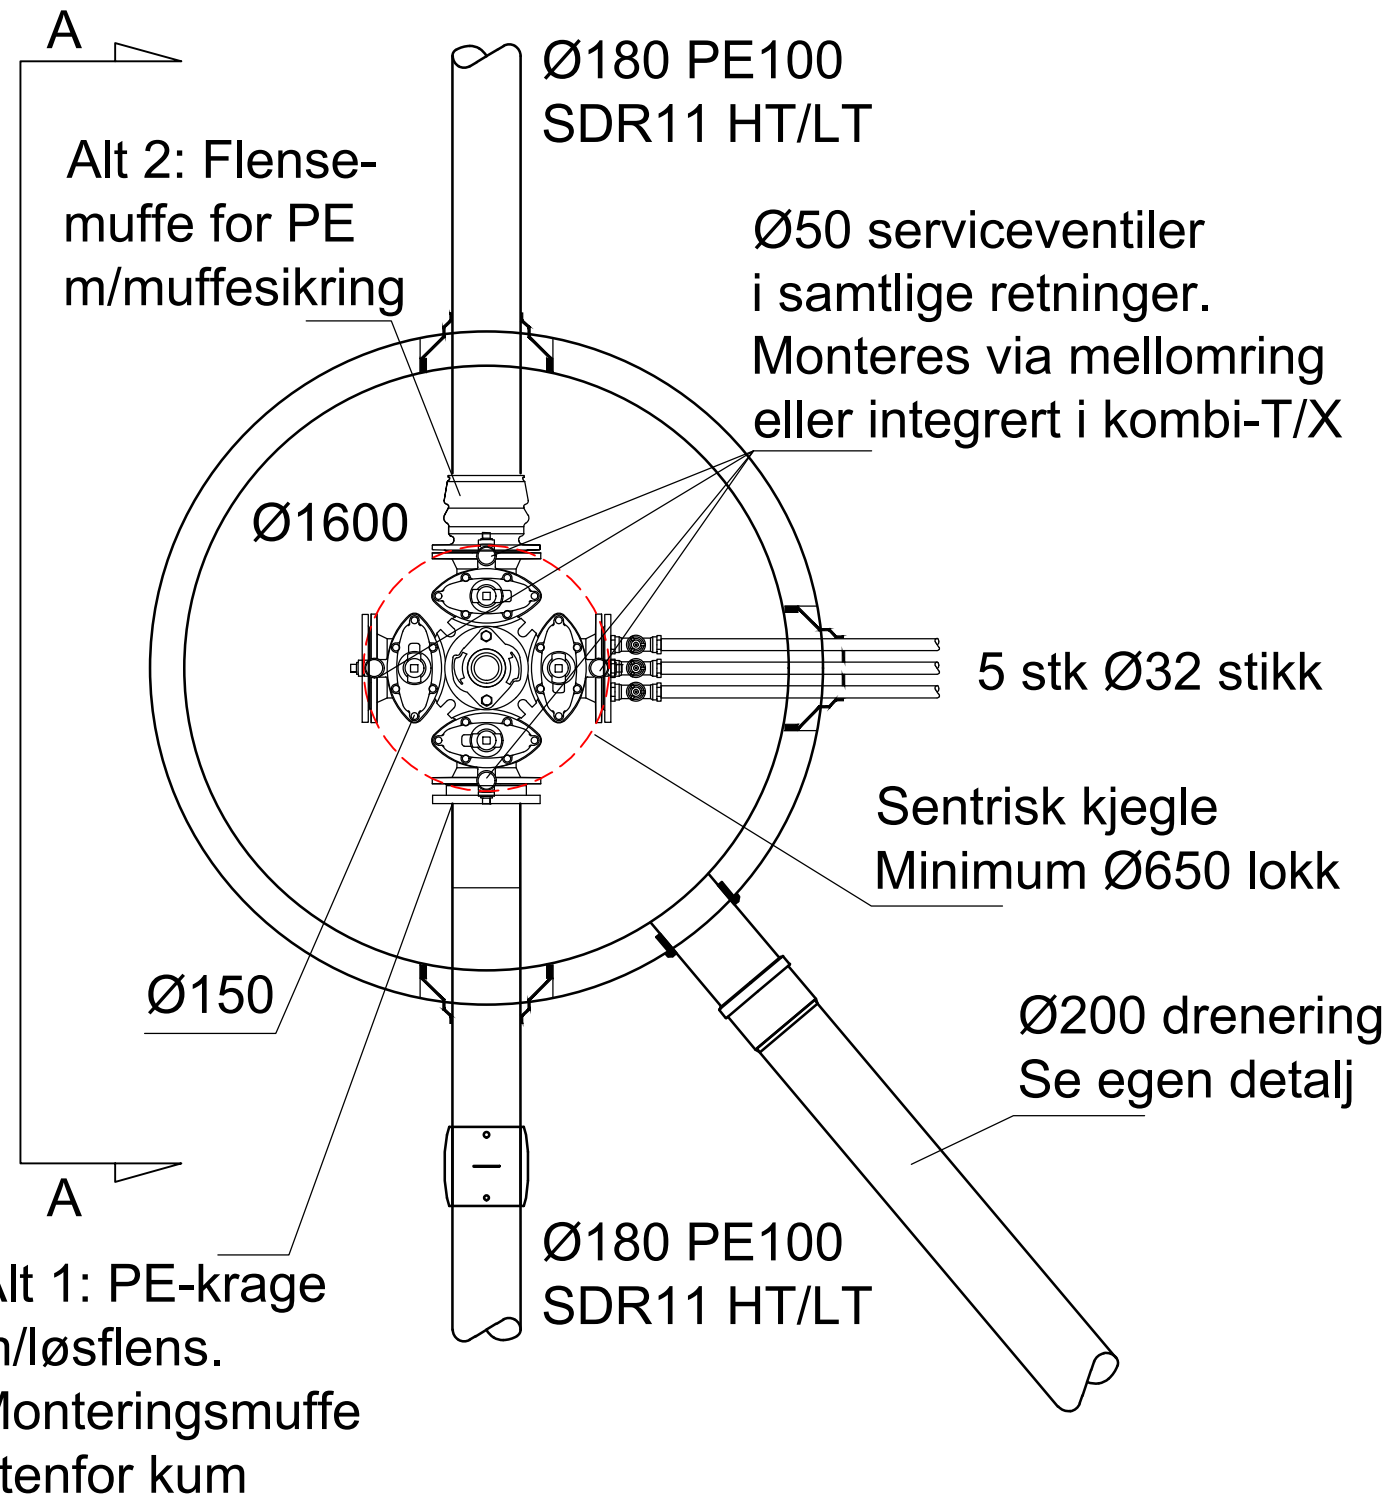

SNITT A-A

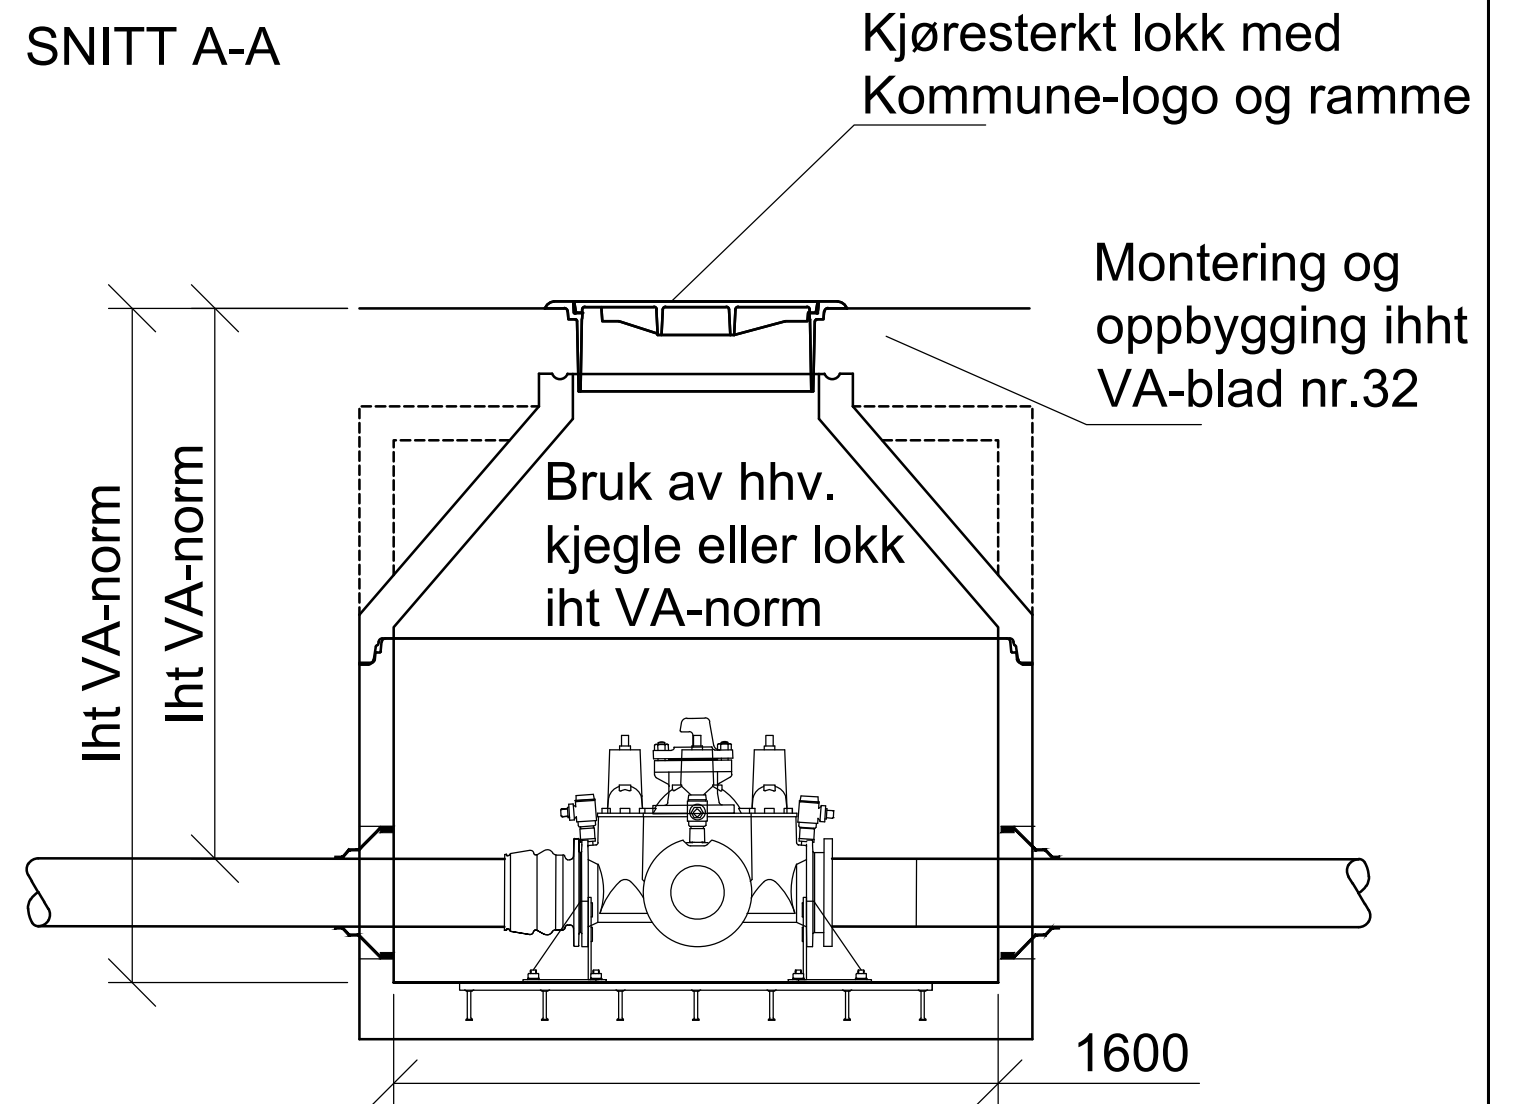

\*\*Forankring av armatur til kumbunn skal være dimensjonert for alle krefter iht Norsk Standard. Det tillates ikke overføring av krefter til rørledning

X	0	Grunnlag for VA-norm	nojoja	---	nojoja	29.06.20
Status	Rev.	Endring	Utført	Kontr.	Ansv.	Dato
Vann- og avløpsnorm Prinsipp tegning A11			nojoja	---	nojoja	29.06.20
			Målestokk 1:20	Format A3		
Detaljtegning for oppbygging av standard Ø1600 vannkum med brannventil og tilkoblingsmulighet for private stikkledninger			Oppdragsleder: Jan Otto Johannessen			
			Oppdragsnr. 10208520			
SWECO 			Disiplin: W	Løpenummer: A11	Status: X	Rev.: 0
SWECO Norge AS FORNEBUVEIEN 11, 1327 LYSAKER TLF.: 67 12 80 00 FAX.: 67 12 58 40						