



Tverrprofil

Jamfør punkt 3.3

Samleveg Sa1 med fortau < 250 bueiningar

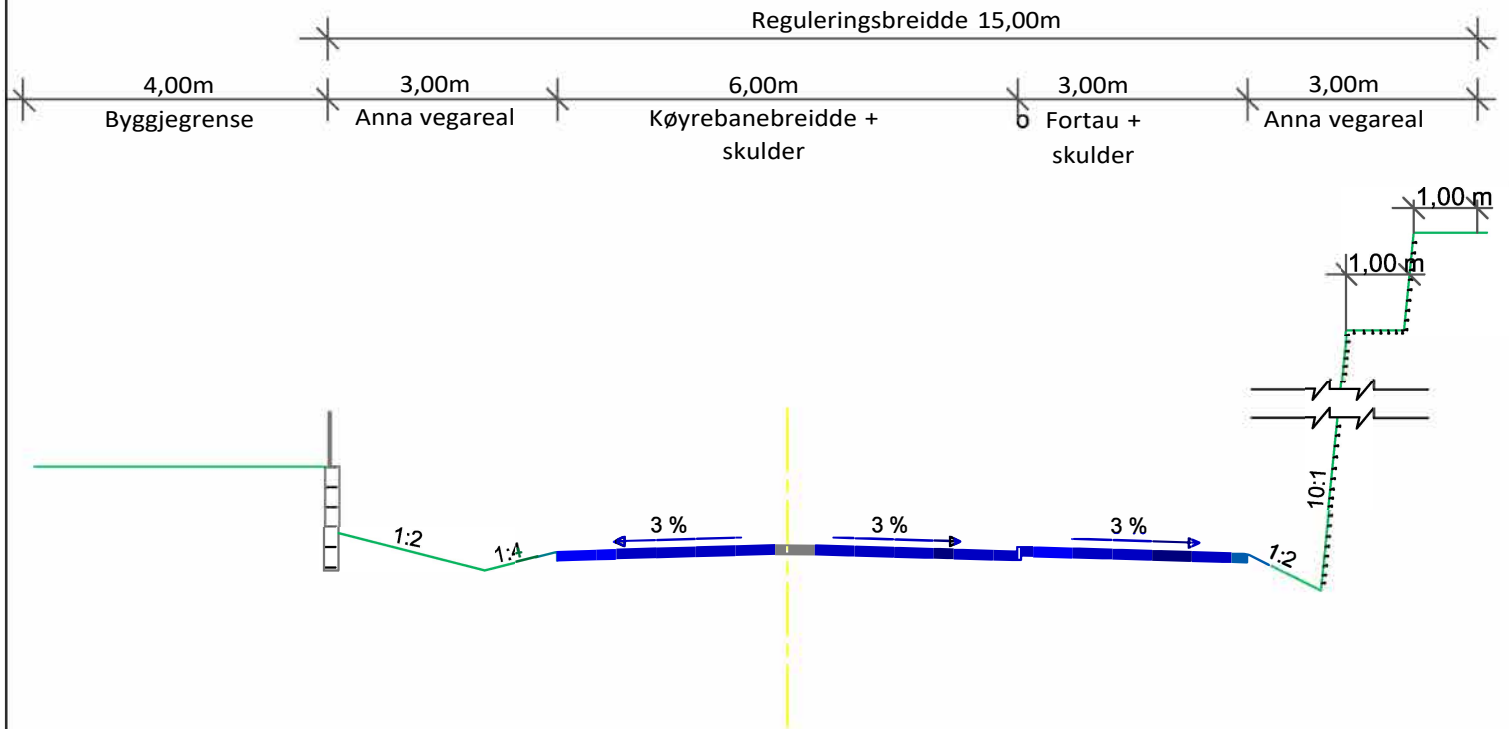

Samleveg Sa2 med gang-/sykkelveg: >250 bueiningar m.m

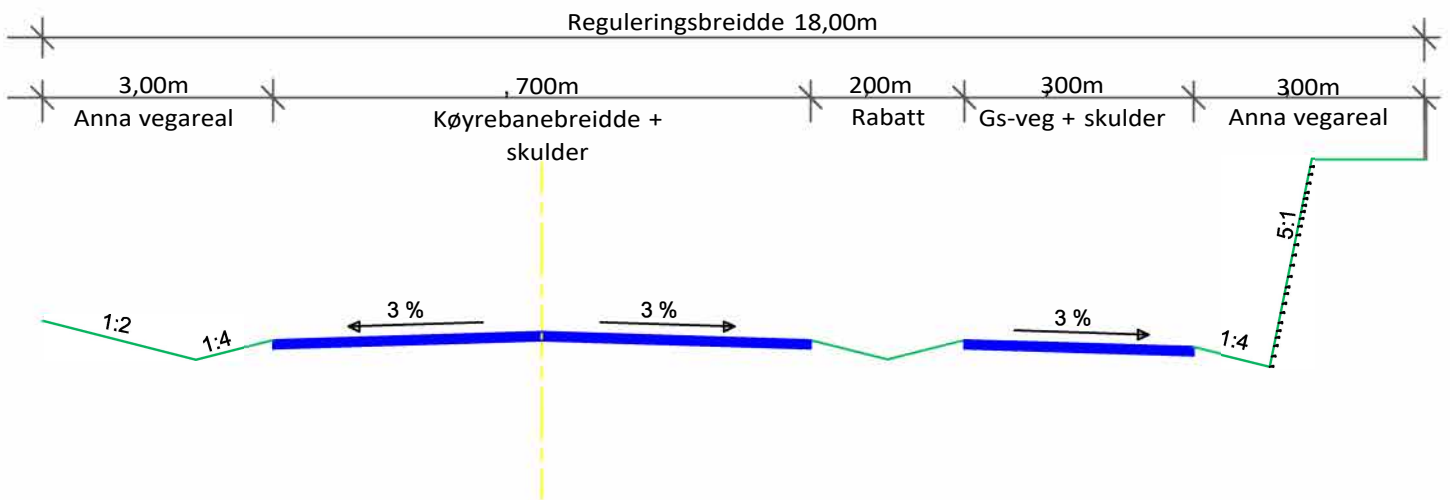

Tverrprofil

Samleveg

Vegnorm Kvinnherad 2022

Vedlegg:

1


Mål:

1:100


Tverrprofil

Jamfør punkt 3.4

Tilkomstveg A1 < 50 bueiningar

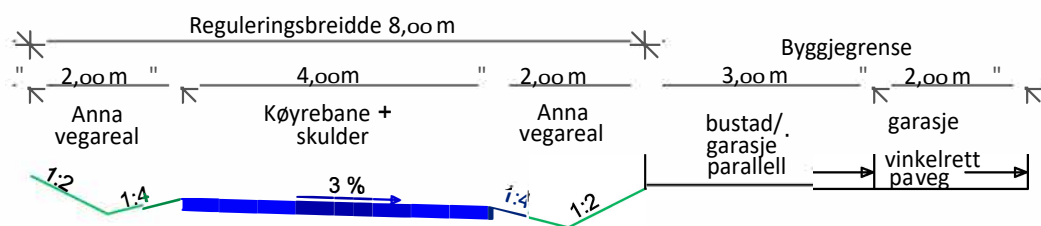

Tilkomstveg A2: > 50 bueiningar

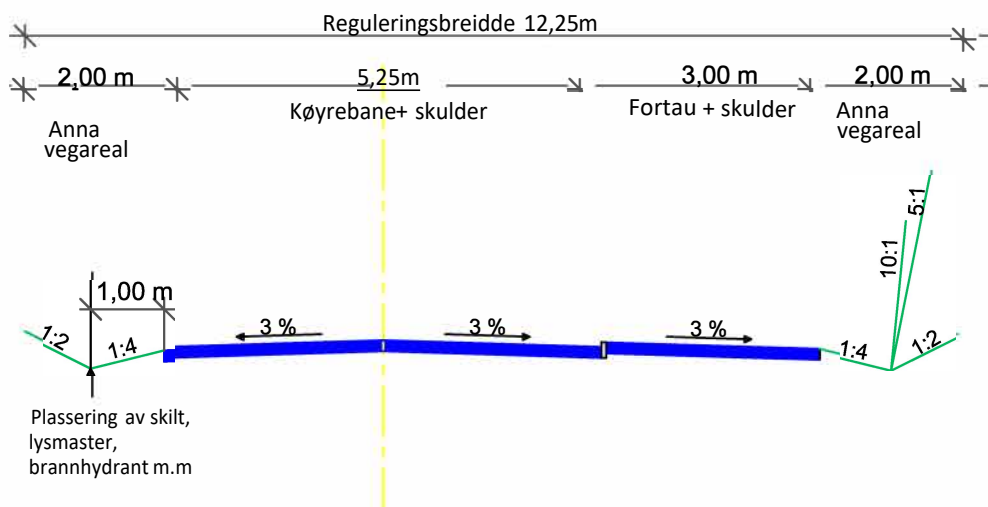

Tverrprofil
Tilkomstveg

Vedlegg:

2

Mål:


1:100

Vegnorm Kvinnherad 2022


Tverrprofil

Jamfør punkt 3.5 og 3.6


Gang-/sykkelveg, stigning < 8 %

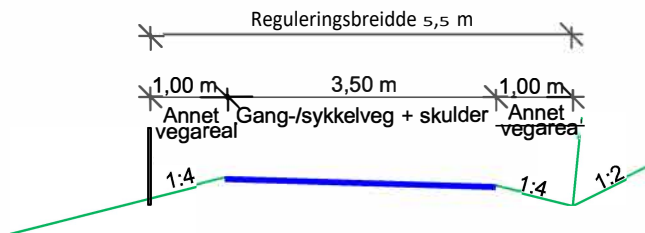

Overordna gang-/sykkelveg, stigning > 8 %

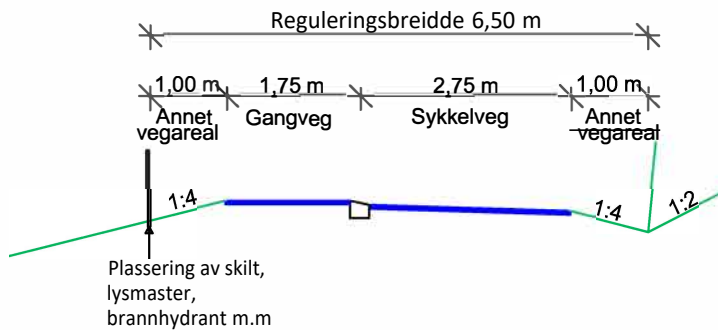

Privat veg

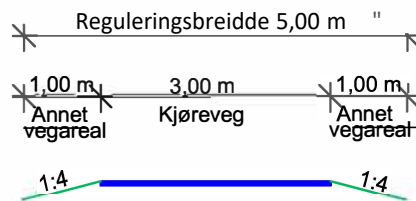

Tverrprofil

Gang- /sykkelveg
Privat veg

Vegnorm Kvinnherad 2022

Vedlegg:

3


Mål:

1 : 100


Frisiktsoner til samleveggar

Jamfør punkt 3.8

Samleveg

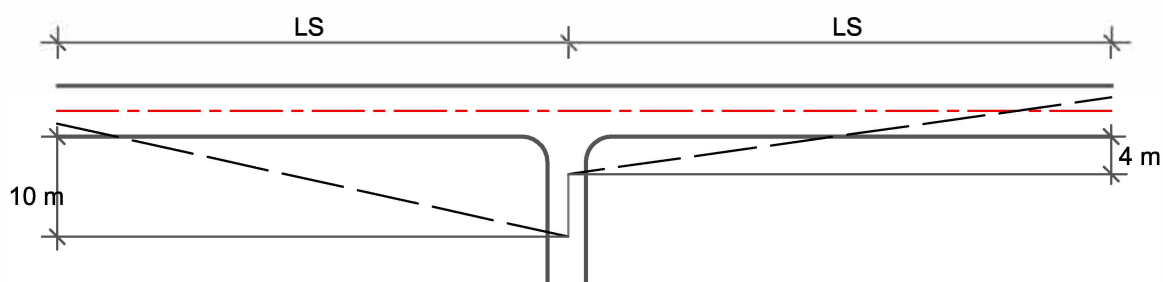

Samleveg med gang-/sykkelveg/fortau

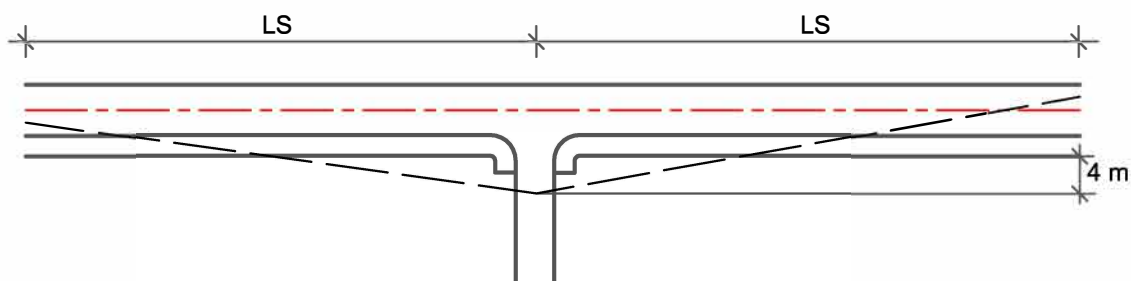

Frisiktsoner	
Fart	LS
30 km/t	30 m
40 km/t	48 m
50 km/t	65 m
60 km/t	85 m

Frisiktsone

Samleveg

Vedlegg:

4

Mål:


Ikkje i målestokk

Vegnorm Kvinnherad 2022


Frisiktsoner til tilkomstvegar

Jamfør punkt 3.8

A1-veg

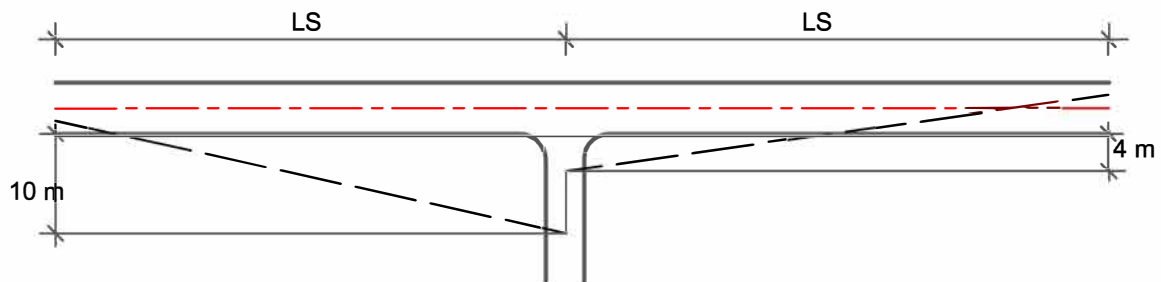

A1-veg med fortau

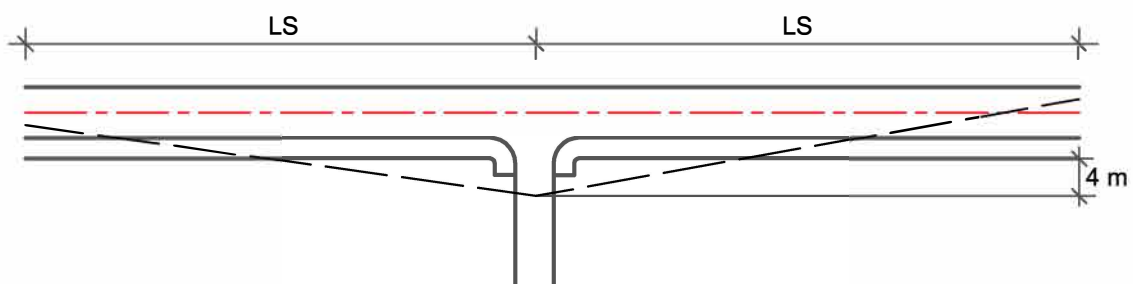

Frisiktsoner	
Fart	LS
30 km/t	30 m
40 km/t	48m
50 km/t	65m
60 km/t	85m

Frisiktsone

Tilkomstveg

Vedlegg:

5



Mål:

Ikkje i målestokk

Vegnorm Kvinnherad 2022

Frisiktsoner til avkøyrslar med mindre enn 10 bueinigar

Jamfør punkt 3.8

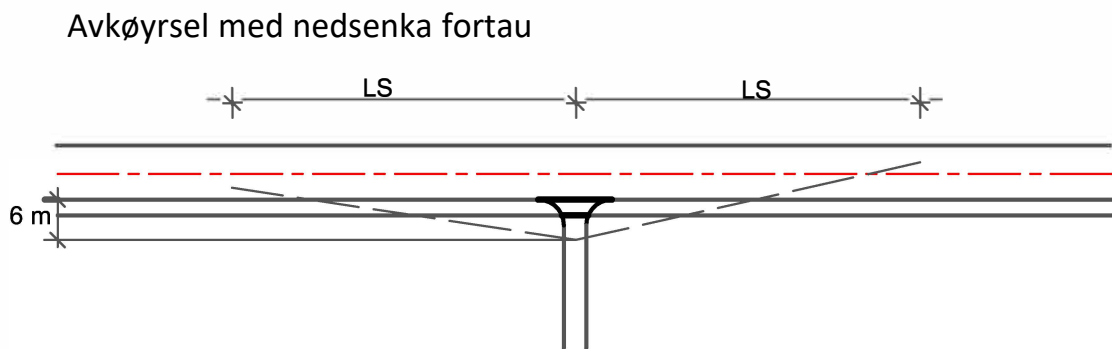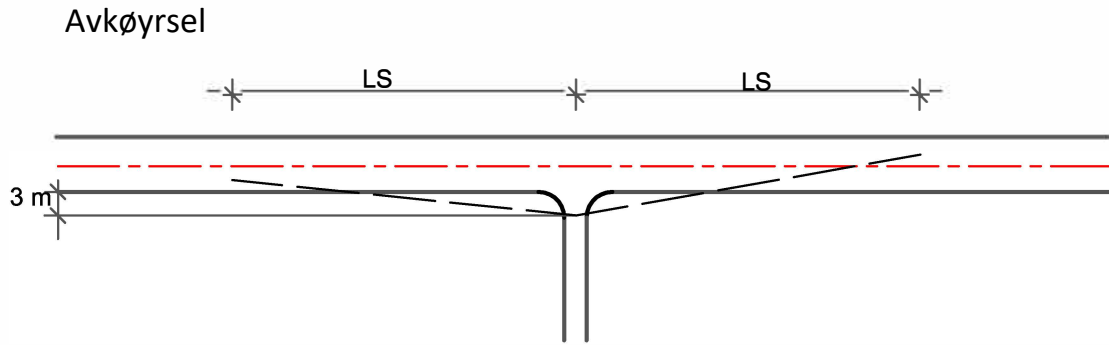

Frisiktsoner	
Fart	LS
30 km/t	30 m
40 km/t	48m
50 km/t	65m
60 km/t	85m

Frisiktsone

Avkøyrslar

Vedlegg:

6

Mål:


Ikkje i målestokk

Vegnorm Kvinnherad 2022


Detaljteikningar for avkøyrslar

Jamfør punkt 4.8


Detaljteikning for avkøyrslar

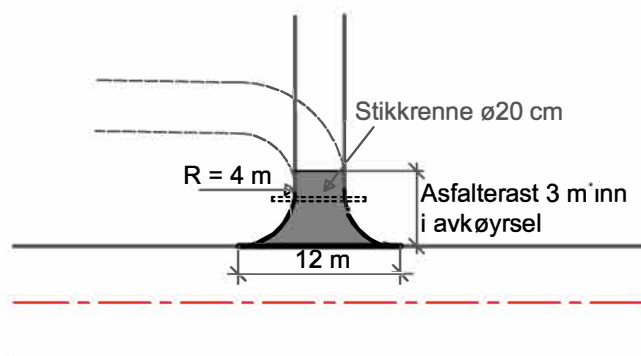

Lengdeprofil for avkøyrslar

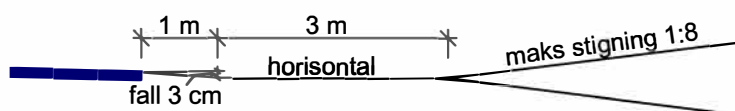

Avkøyrslar over fortau

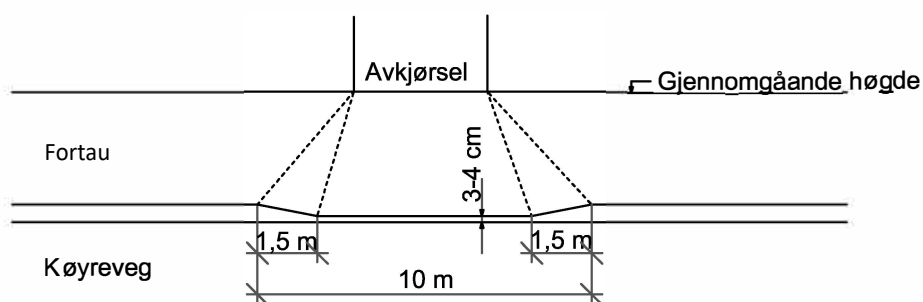

Frisiktsone

Detaljteikning for avkøyrslar

Vedlegg:

7

Mål:


Ikkje i målestokk

Vegnorm Kvinnherad 2022

Busslomme

Jamfør punkt 3.9

Busslomme

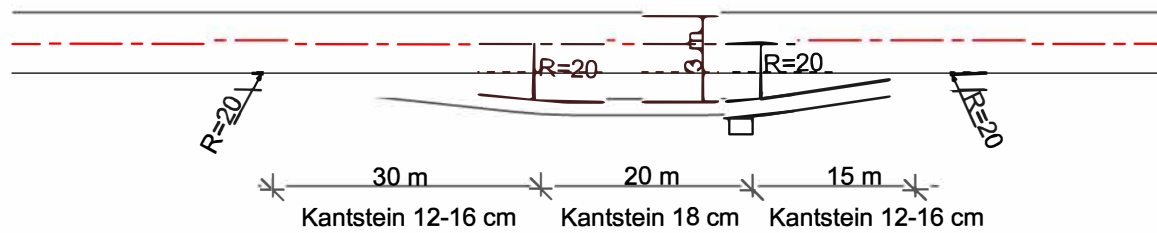

Busslomme
Nedsenka kantstein

Vedlegg:

8



Mål:

Ikkje i målestokk

Vegnormal Kvinnherad 2022

Snuplassar

Jamfør punkt 3.12

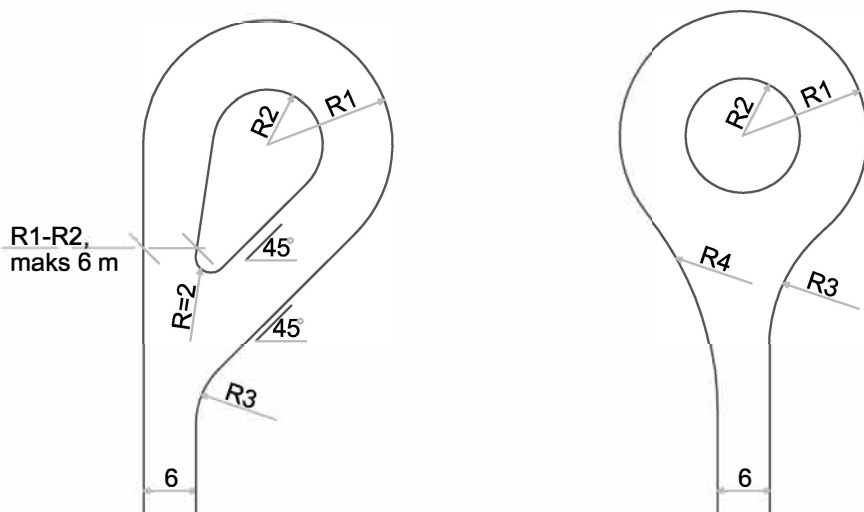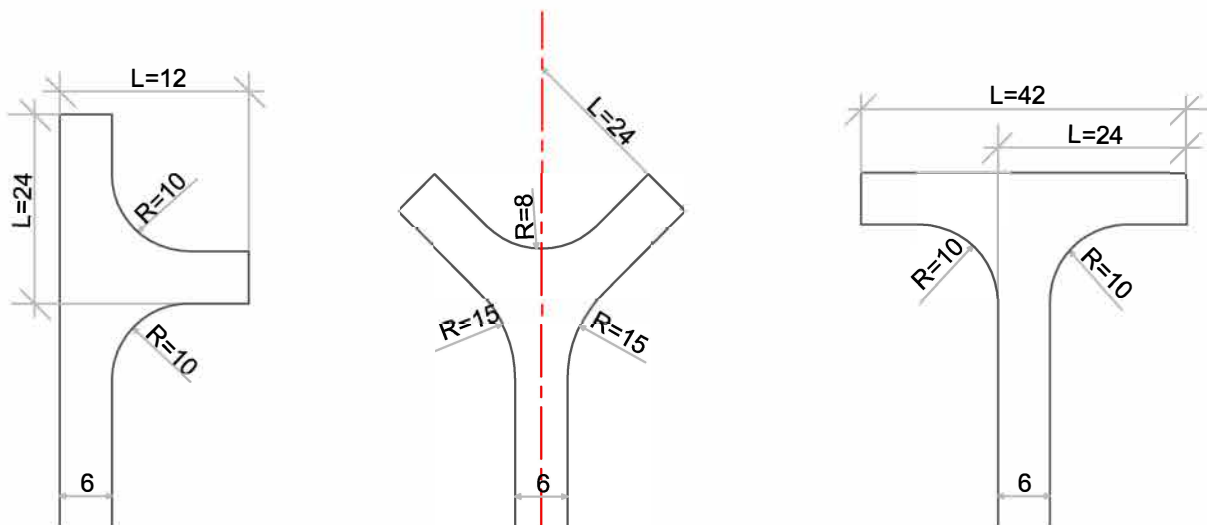

Dim. køyretøy	Radiar			
	R1	R2	R3	R4
SP	13	5	20	40
L	12	6	15	35
LL	10	6	12	15

Snuplassar

Vedlegg:

9


Mål:

Ikkje i målestokk


Rekkverk og skiltstolpefundament

Jamfør punkt 4.11



Plassering av rekkverk

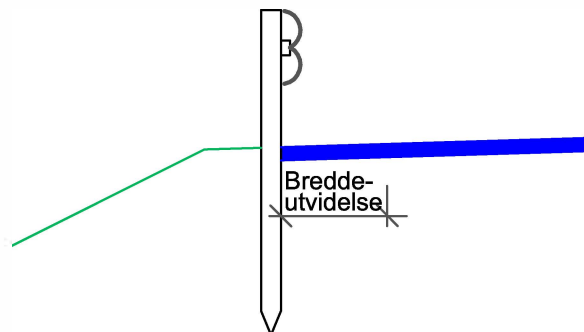

Plassering av betongrekkverk

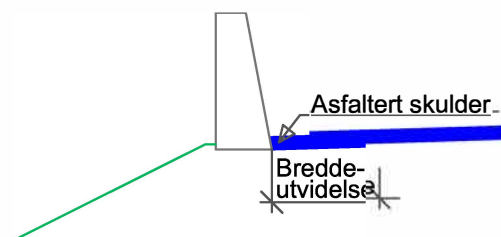

Skiltstolpefundament

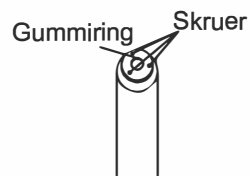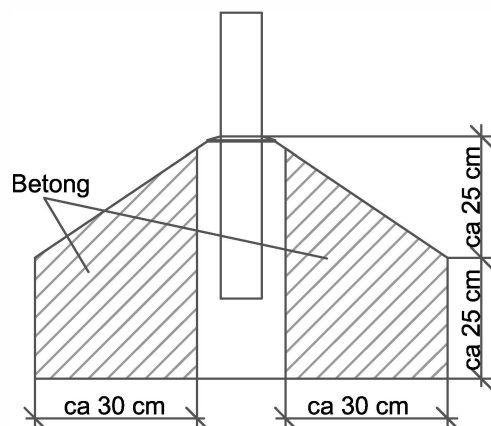

Stolpe-diameter 60 mm
Stolpedybde 35 cm

Rekkverk og
skiltstolpefundament

Vedlegg:

10

Mål:


Ikkje i målestokk

Vegnorm Kvinnherad 2022


Sluser

Jamfør punkt 4.14


SYKKELSLUSE

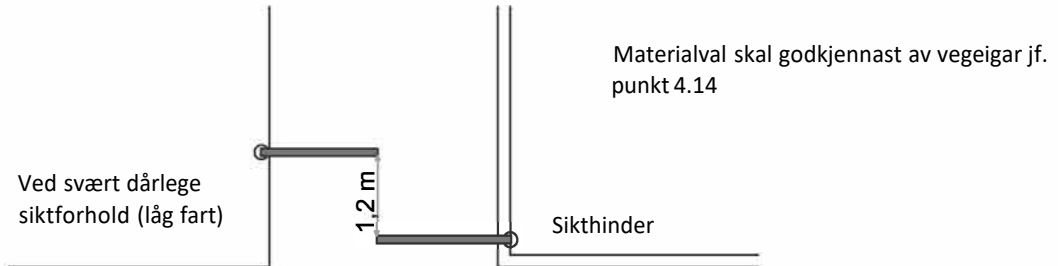

SYKKELSLUSE

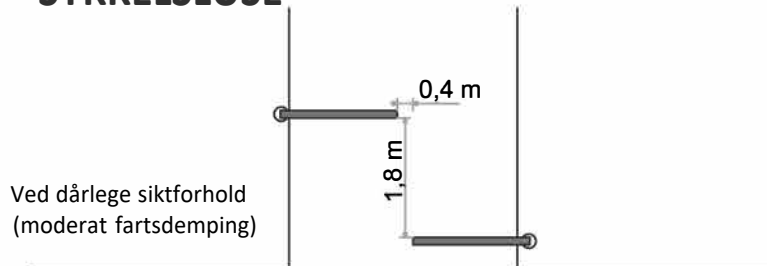

BILSPERRE

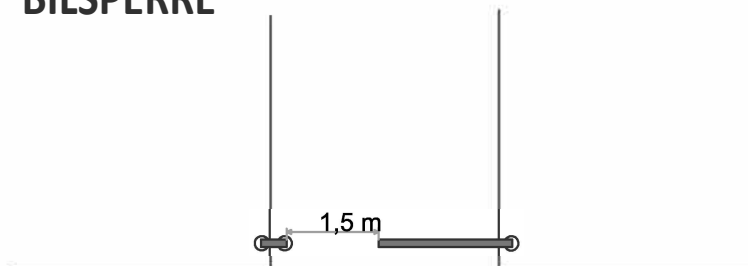

Sluser
Sykkelsluser
Bilspærre

Vedlegg:

11

Mål:


Ikkje i målestokk

Vegnorm Kvinnherad 2022

Vegoverbygging

Jamfør punkt 4.1

Samleveg

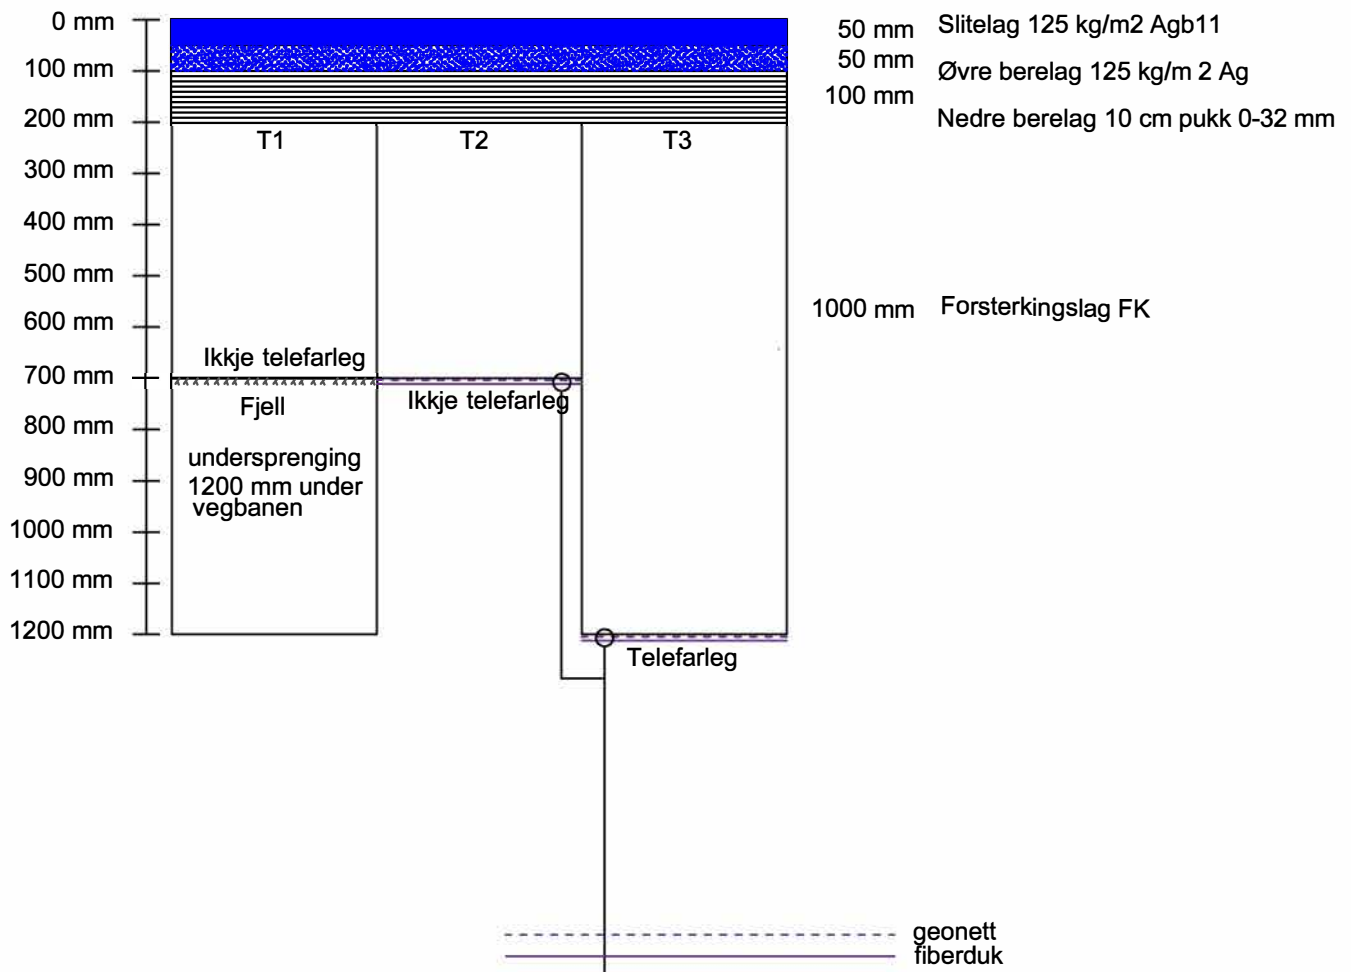

Vegoverbygging

Samleveg

Vedlegg:

12

Mål:


Ikkje i målestokk

Vegnorm Kvinnherad 2022

Vegoverbygging

Jamfør punkt 4.1

Tilkomstveg

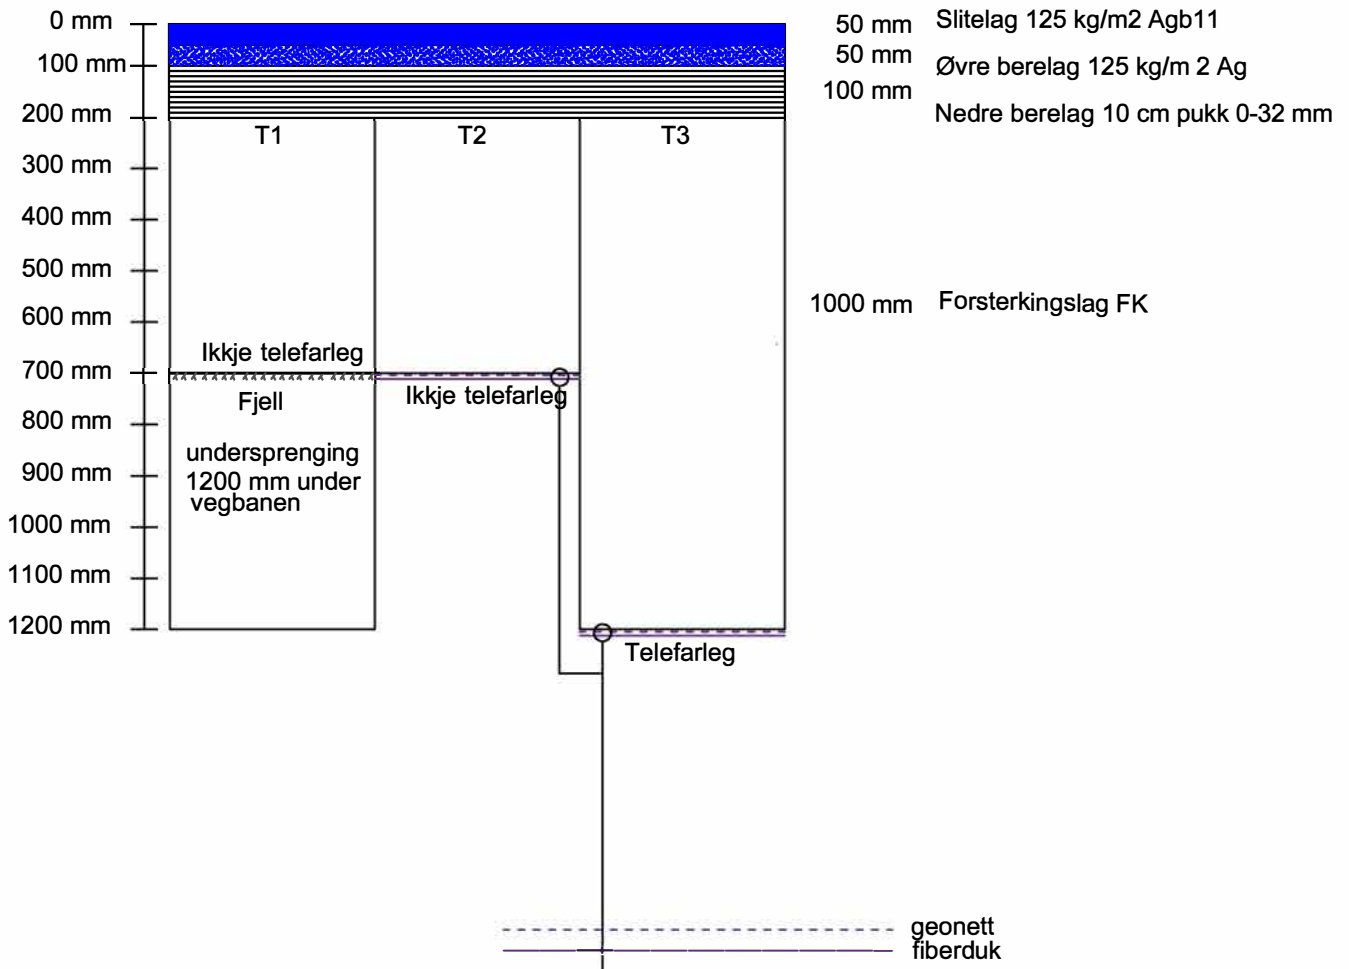


Vegoverbygging Tilkomstveg	Vedlegg: 13
	Mål: Ikkje i målestokk
Vegnorm Kvinnherad 2022	

Vegoverbygging

Jamfør punkt 4.1

Gang/sykkelveg/fortau

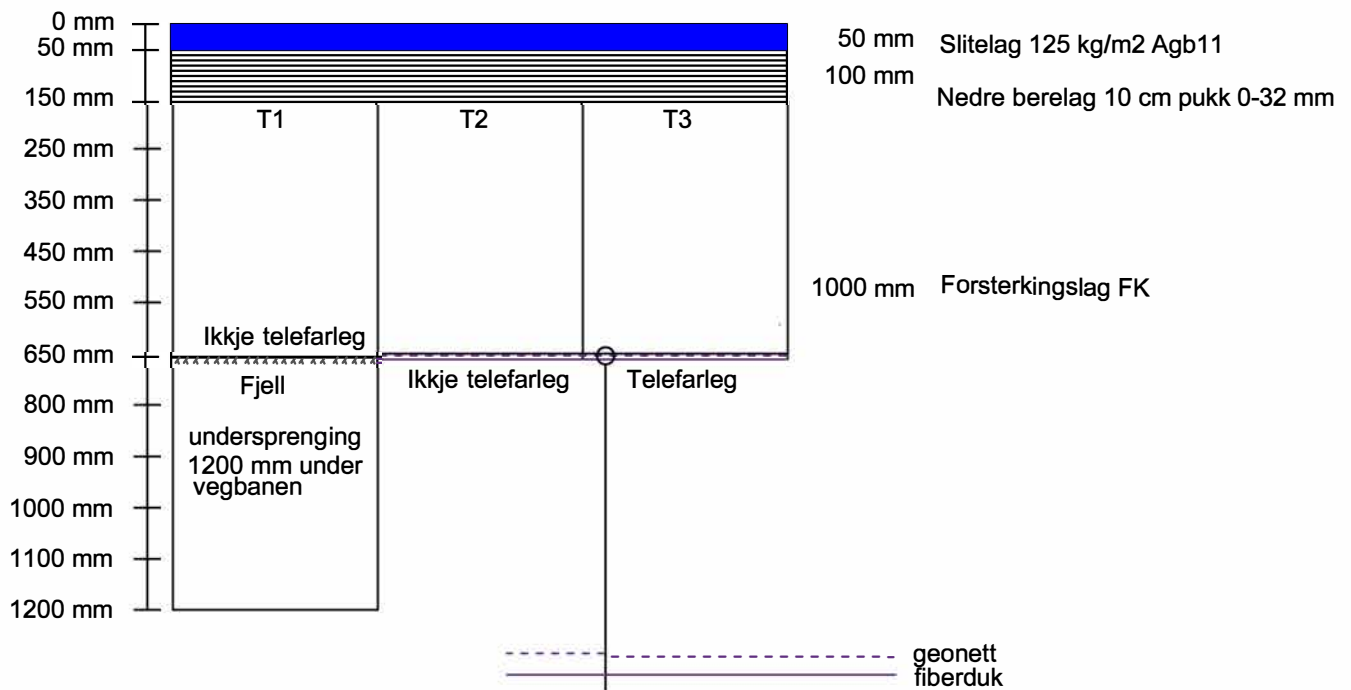

Vegoverbygging

Gang/sykkelveg/fortau

Vedlegg:

14

Mål:

Ikkje i målestokk

Vegnorm Kvinnherad 2022