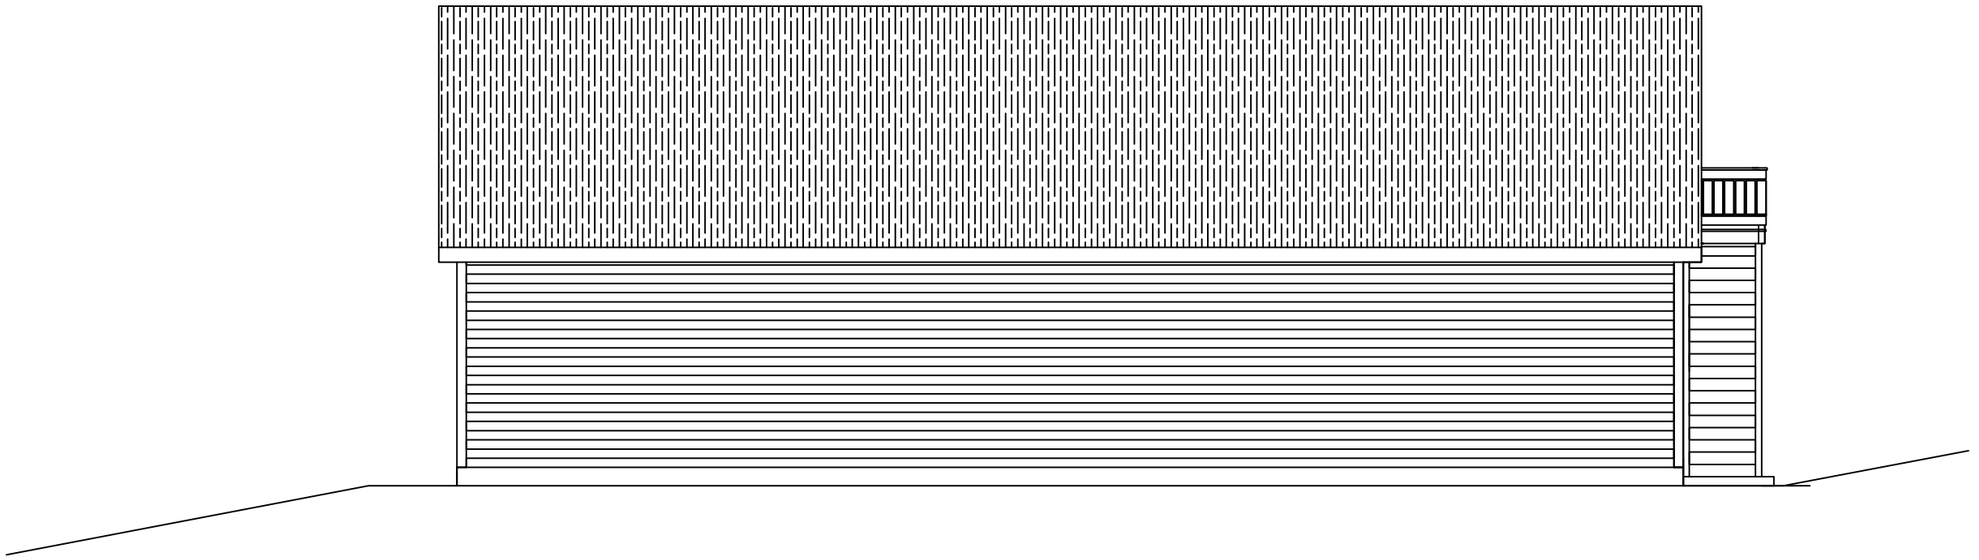

FASADE VEST.

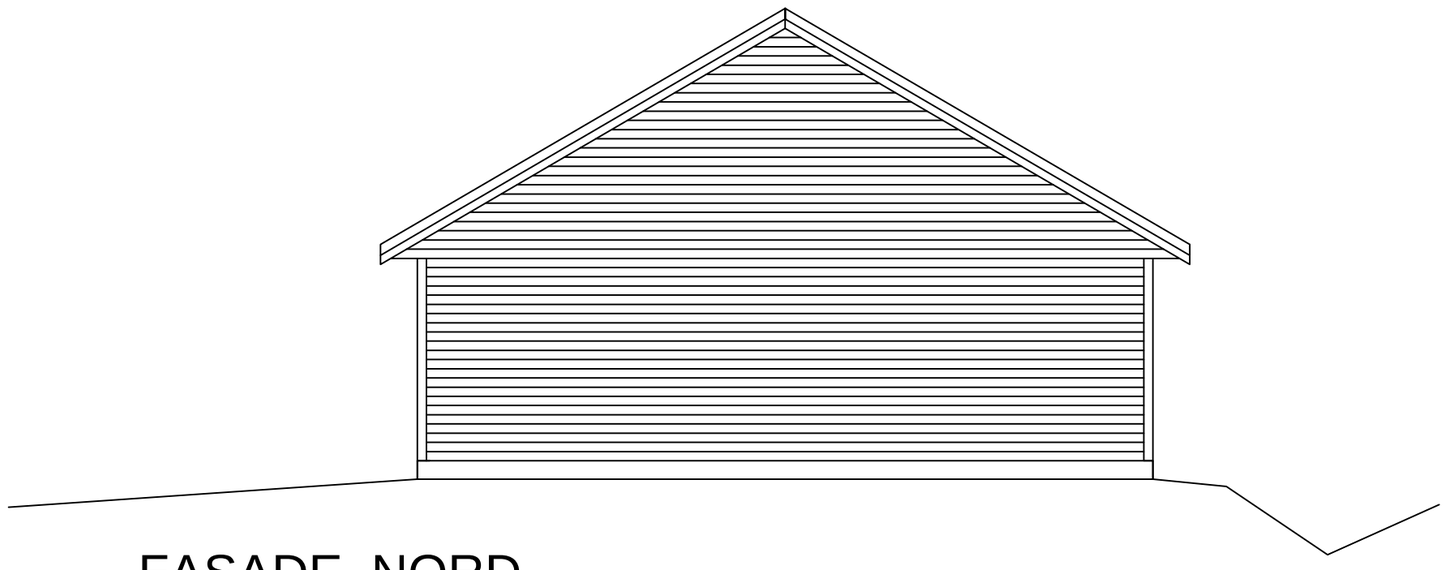

FASADE NORD.

Prosjekt Konsult Kvinnherad AS
Rådgivende Ing. Byggeteknikk
postboks 107, 5480 Husnes.
tlf. 53 48 05 05
fax 53 48 09 83

- DOKUMENTASJONSTEGNING
- ARBEIDSTEGNING
- ANBUDSTEGNING
- ANMELDELSESTEGNING
- FORPROSJEKT
- FORELØPIG TEGNING

nr.	dato:	rev. gjelder:	sign.	godkjent

tiltaksgiver: Kvinnherad Kommune / IL Trio.

tiltak: Garasje Husnes Idrettspark.

tiltak gjelder: Fasader Vest og Nord

Layout: 1:100 A3	kontroll: KMT
gnr.	snr.
dato	vedleggnr.
mål	godkjent: RK
	rev. nr.
tegn. nr.: 16-569-12	

sign. kontroll | sign. godkjent