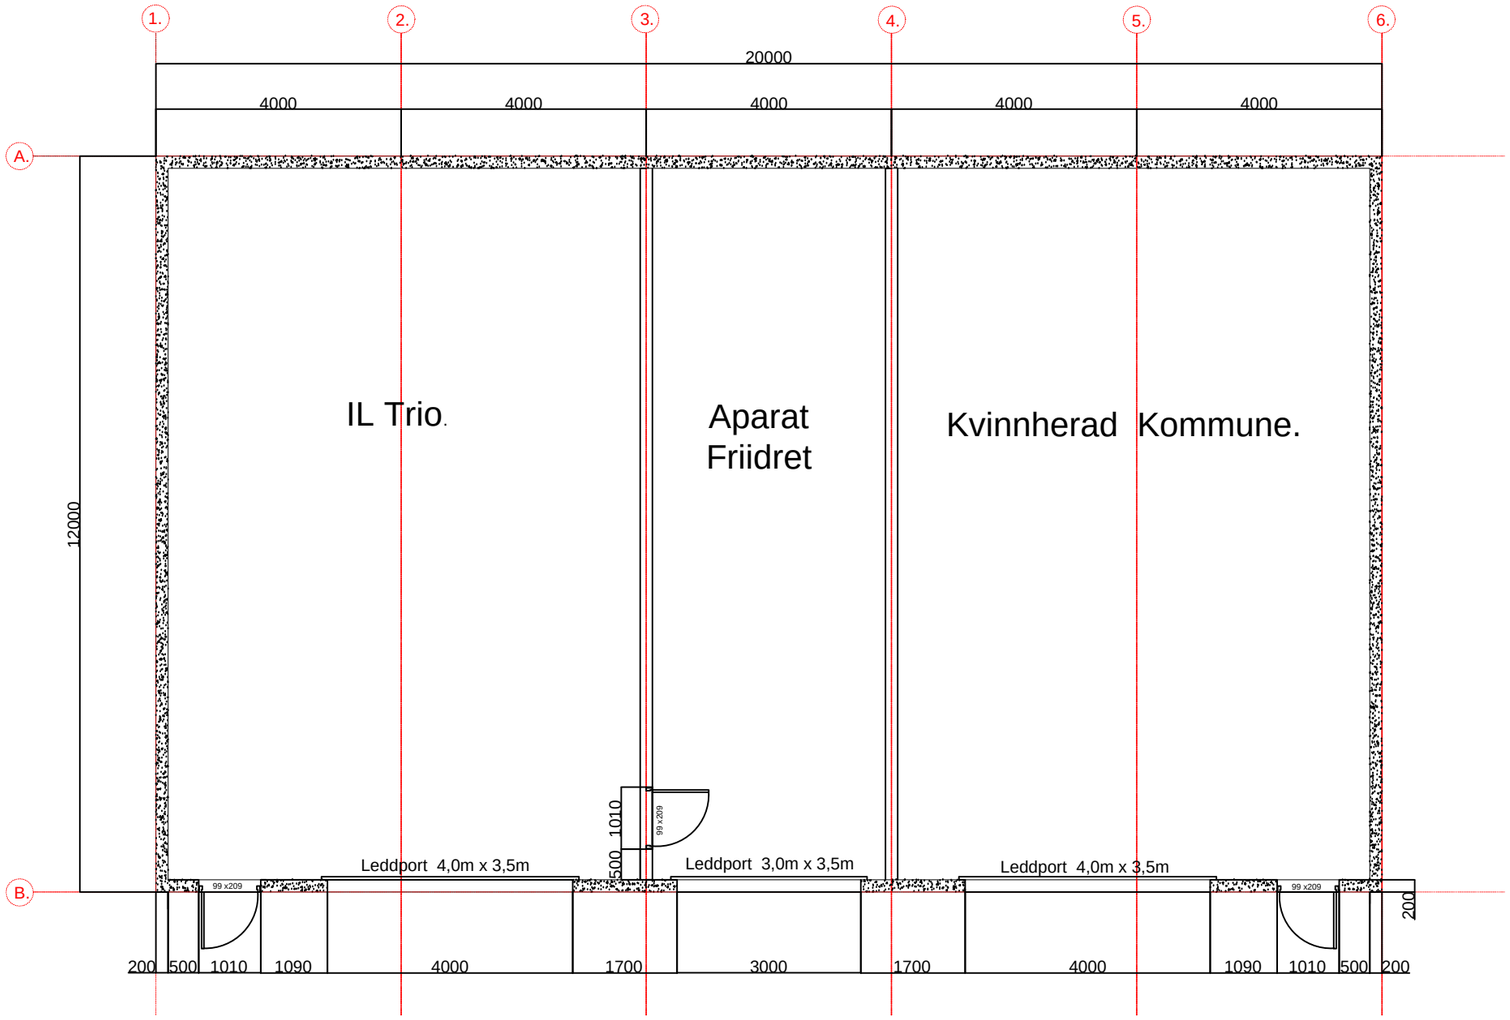

PLAN

Prosjekt Konsult Kvinnherad AS
Rådgivende Ing. Byggeteknikk
postboks 107, 5480 Husnes.
tlf. 53 48 05 05
fax 53 48 09 83

- DOKUMENTASJONSTEGNING
- ARBEIDSTEGNING
- ANBUDSTEGNING
- ANMELDELSESTEGNING
- FORPROSJEKT
- FORELØPIG TEGNING

rv.	dato:	rev. gjelder:	sign.	godkjent

tiltaksgiver: Kvinnherad Kommune / IL Trio.

tiltak: Garasje Husnes Idrettspark.

tiltak gjelder: Plan

Layout 1:100 A3	kontroll KMT
gnr.	bnr.
dato	vedleggnr.
mål	godkjent RK
	rev. nr.
tegn. nr.	16-569-10

sign. kontroll

sign. godkjent