




Teiknforklaring

- Bygninger og anlegg (PBL § 12-5, nr. 1)**
- Fritids- og turistføremål, BUH
 - Småbåtanlegg i sjø og vassdrag med tilhørende strandsone, BBS
 - Naust, BUN
 - Uteoppfallsareal, BUT
- Samferdsle og teknisk infrastruktur (PBL § 12-5, nr. 2)**
- Veg, SV
 - Gangveg/gangareal, SGG
 - Annan veggrunn - tekniske anlegg, SVT
 - Annan veggrunn - grøntareal, SVG
 - Parkeringsplasser, SPA
- Landbruks-, natur- og friluftsføremål (PBL § 12-5, nr. 5)**
- Friluftsføremål, LF
 - LNF-areal, LNF
- Bruk og vern av sjø og vassdrag med tilhørende strandsone (PBL § 12-5, nr. 6)**
- Friluftsområde i sjø og vassdrag med tilhørende strandsone, VFS
- Hensynssoner (PBL § 12-6)**
- Ras- og skredfare, H310
 - Frisikt, H140
- Linesymbol**
- Plangrense
 - Føremålgrense
 - Byggjegrnse (mot sjø og veg)
 - Omriss av eksisterende beb.som inngår i planen
 - Bebyggelse som forutsettes fjernet
 - Regulert senterlinje
 - Måle-/avstandslinje
 - Regulert kant køyrebane
 - Regulert parkeringsfelt
 - Frisiklinje i vegkryss
 - Faregrense
 - Sikringsgrense
- PlanID: manglar
 Kartgrunnlag: Kvinnherad kommune
 Dato for uttak: Oktober 2015
 Datum: Euref89, UTM32, NN2000
 Ekvidistanse: 1m
 Målestokk: 1:1000
 Utskriftsformat: A3
 Dato: 01.12.2016

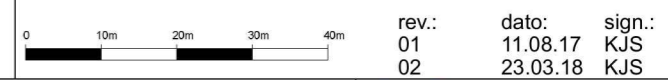

Detaljregulering for Utleiehytter i Mjelkevika på 258/4 Ytre Matre



SAKSHANDSAMING JF. PLAN- OG BYGNINGSLOVA	SAKSNR.	DATO	SIGN.
Kunngjering oppstart		30.06.2016	ES
1. gongs handsaming i det faste utvalet for plansaker	2017/23	15.03.2017	IBE
Offentleg ettersyn frå 05.04.17 til 27.05.17			IBE
2. gongs handsaming i det faste utvalet for plansaker			
Kommunestyret sitt vedtak:			
PLAN UTARBEIDD AV:	SAKSNR.	TEIKNNR.	SAKSH.

