 


Teiknforklaring

- 

Planert areal for framtidig lekeplass
- 

Trase for straumkabel
- 

Ledning for overvann (DN110) legges med 0.5 % fall og kobles til kummer rundt banen. Alt overvann kobles til eksisterande overvannsledning i kum sørvest for banen. Det skal i tillegg legges oppsamlingsdrens (DN110) rundt heile banen for drenering av arening frå overflatevann. Denne kobles til sandfang.
- 


Nytt asfaltert areal
- 

Eksisterande asfaltert areal
- 

Areal til sykkelparkering og boss
- 

Sikring med gjerde i nullsekkiløype frå ca pel 150 til ca. pel 330
- 

Lysmaster

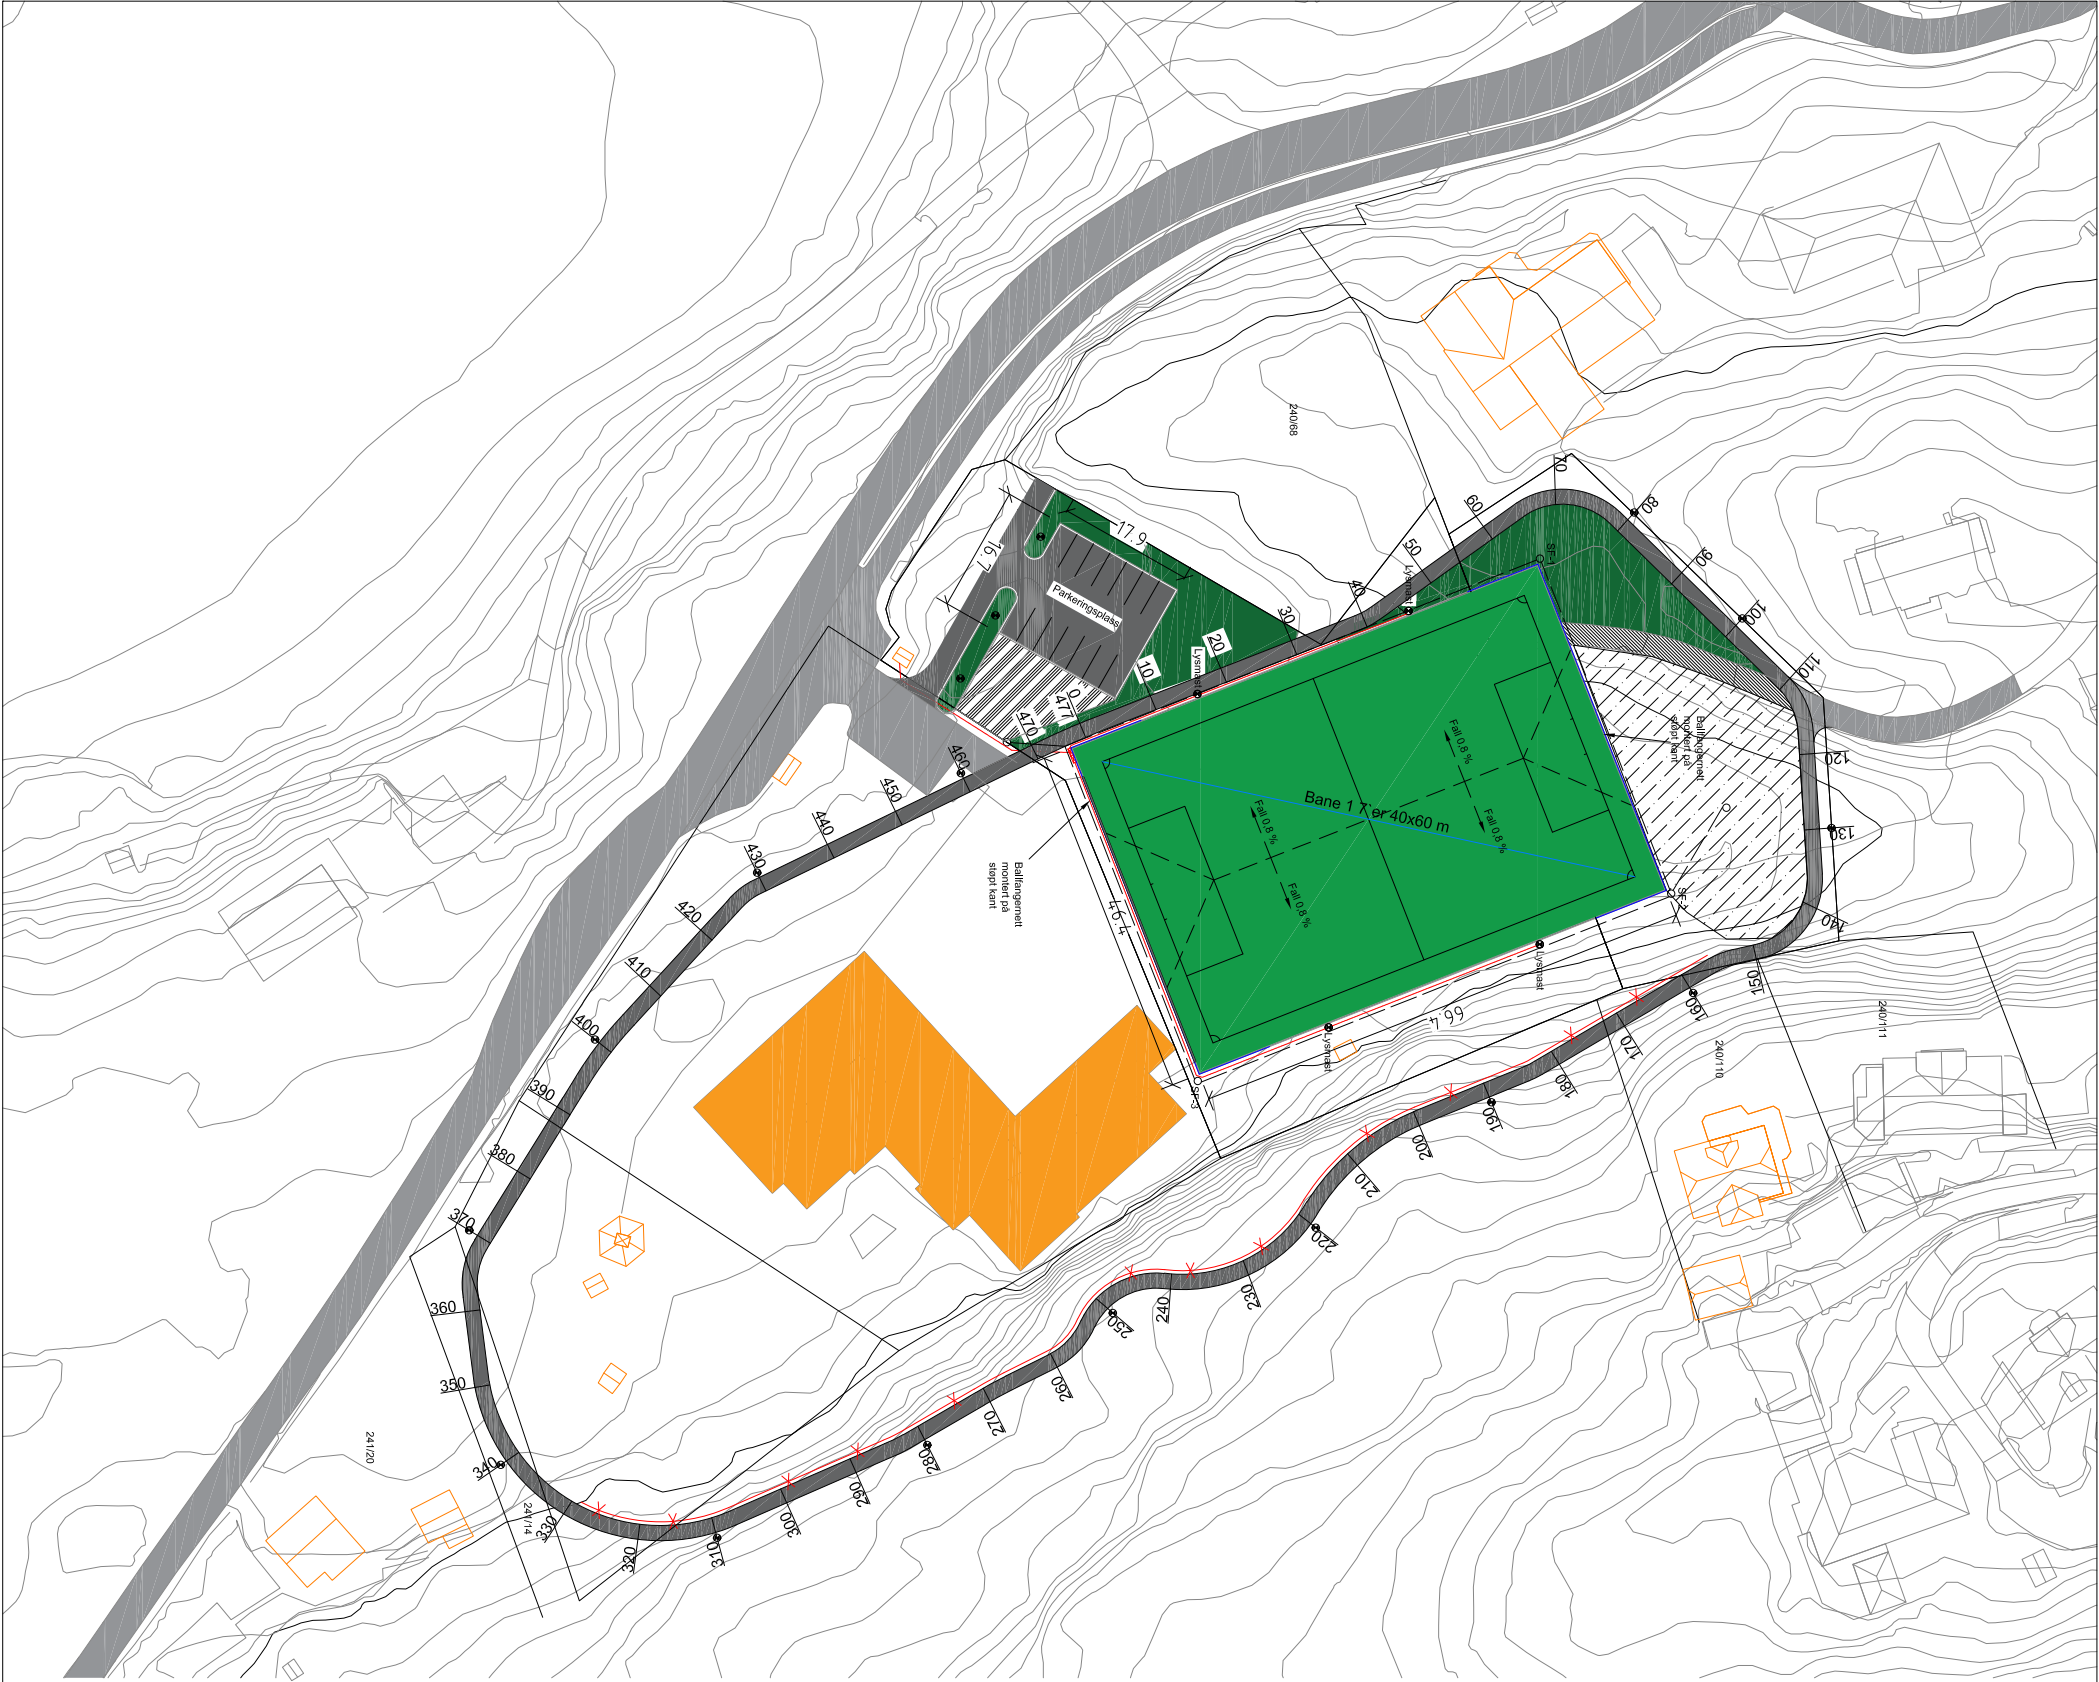

Dato	konstr./Tegnet		Målestokk	 DELTA CON
11.11.2018	kjh		1:1000 i A3	
		kjh		
Erlandsparken				
Anbudstegning				
Oversikt				
Henvising	Beregning		Filnavn	
	F:\Deltacon\10014 - Erlandsparken\05		Teikningar\02 Arbeidsreikningar\01 CAD\7 er bane.dwg	
10014 - A - 100				