


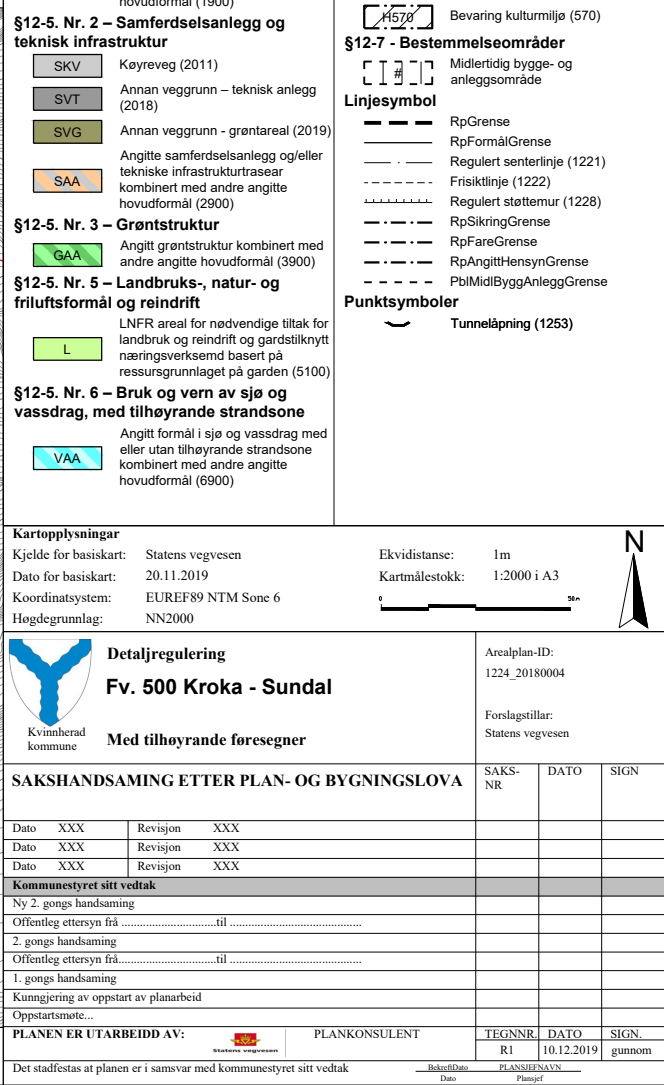


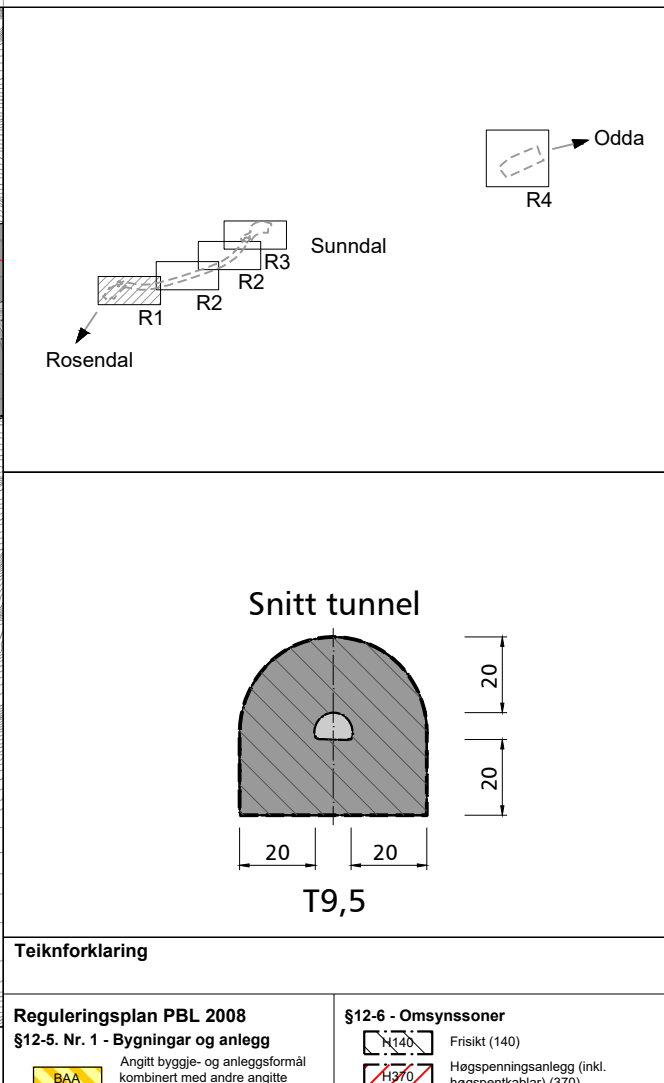

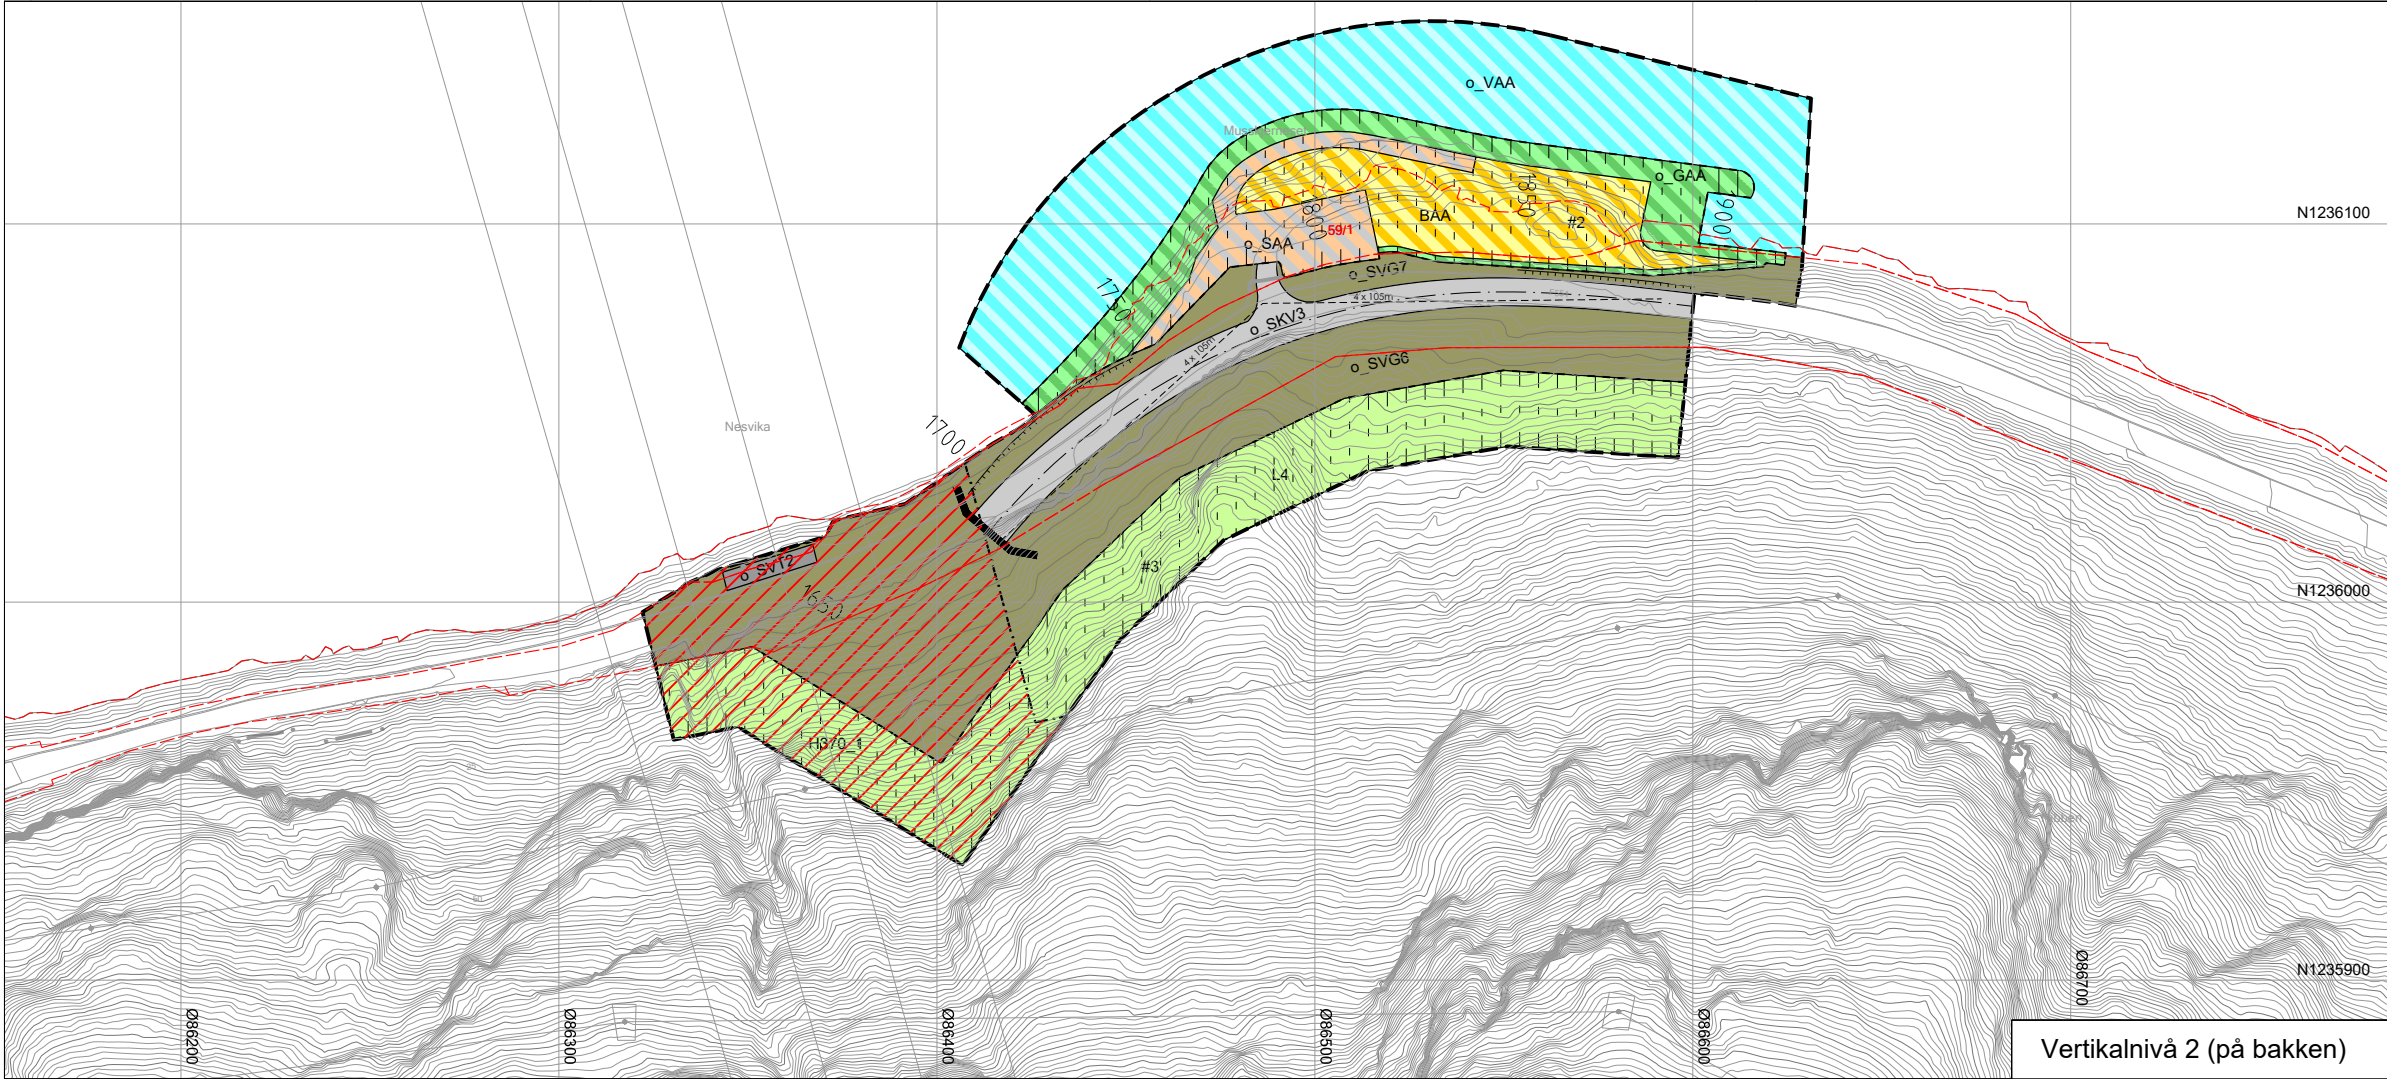

Vertikalnivå 2 (på bakken)

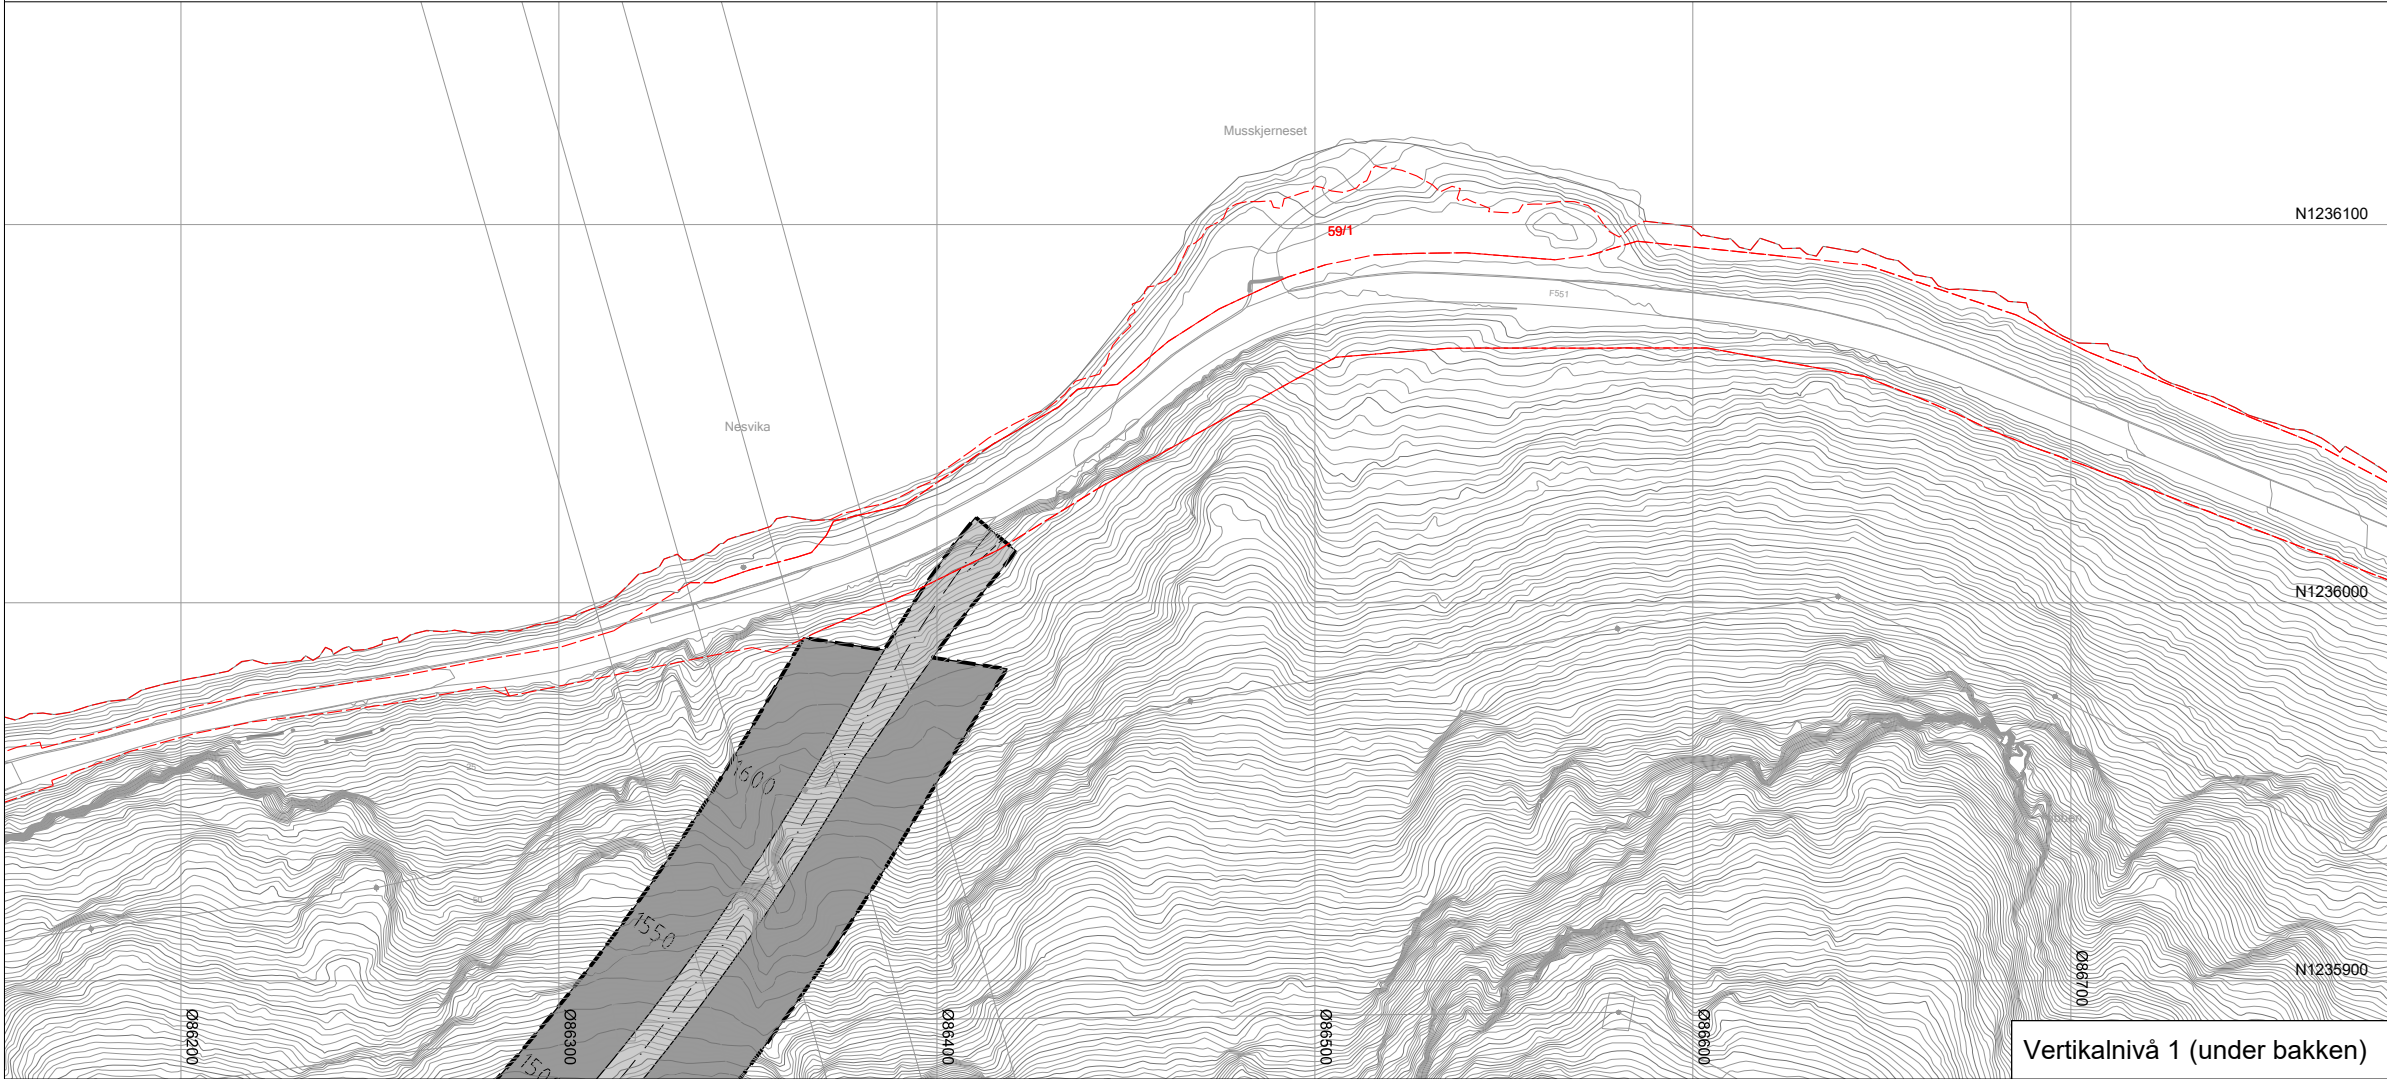

Vertikalnivå 1 (under bakken)

Rosendal

Sunndal

Odda

R4

Snitt tunnel

20

20

20

20

T9,5

Teiknforklaring

Reguleringsplan PBL 2008

§12-5. Nr. 1 - Bygninger og anlegg
Angitt bygge- og anleggsformål kombinert med andre angitte hovedformål (1900)

BAA

§12-5. Nr. 2 – Samferdselsanlegg og teknisk infrastruktur
Køyreveg (2011)
Annan veggrunn – teknisk anlegg (2018)
Annan veggrunn - grøntareal (2019)
Angitte samferdselsanlegg og/eller tekniske infrastrukturtrasear kombinert med andre angitte hovedformål (2900)

SAA

§12-5. Nr. 3 – Grøntstruktur
Angitt grøntstruktur kombinert med andre angitte hovedformål (3900)

GAA

§12-5. Nr. 5 – Landbruks-, natur- og friluftsmål og reindrift
LNFR areal for nødvendige tiltak for landbruk og reindrift og gardstilknytt næringsvirksomhet basert på ressursgrunnlaget på garden (5100)

L

§12-5. Nr. 6 – Bruk og vern av sjø og vassdrag, med tilhørende strandsone
Angitt formål i sjø og vassdrag med eller utan tilhørende strandsone kombinert med andre angitte hovedformål (6900)

VAA

§12-6 - Omsynssoner

N140 Frisikt (140)
H570 Høgspenningsanlegg (inkl. høgspenkkablar) (370)
H570 Bevaring kulturmiljø (570)

§12-7 - Bestemmelseområder

I121 Midlertidig bygge- og anleggsområde

Linjesymbol

RpGrense
RpFormålGrense
Regulert senterlinje (1221)
Friskitlinje (1222)
Regulert støttemur (1228)
RpSikringGrense
RpFareGrense
RpAngittHensynGrense
PblMidtByggAnleggGrense

Punktsymboler

Tunnelåpning (1253)

Kartopplysningar

Kjelde for basiskart: Statens vegvesen
Dato for basiskart: 20.11.2019
Koordinatsystem: EUREF89 NTM Sone 6
Høgdegrunnlag: NN2000

Ekvidistanse: 1m
Kartmålestokk: 1:2000 i A3

Detaljregulering

Fv. 500 Kroka - Sundal

Med tilhørende føresegner

Arealplan-ID: 1224_20180004
Forslagstillar: Statens vegvesen

SAKSHANDSAMING ETTER PLAN- OG BYGNINGSLOVA		SAKS-NR	DATO	SIGN
Dato	XXX	Revisjon	XXX	
Dato	XXX	Revisjon	XXX	
Dato	XXX	Revisjon	XXX	
Kommunestyret sitt vedtak				
Ny 2. gongs handsaming				
Offentleg ettersyn fråtil				
2. gongs handsaming				
Offentleg ettersyn fråtil				
1. gongs handsaming				
Kunngjering av oppstart av planarbeid				
Oppstartsmøte...				
PLANEN ER UTARBEIDD AV:		PLANKONSULENT	TEGNNR.	DATO
Det stadfestas at planen er i samsvar med kommunestyret sitt vedtak			R3	10.12.2019
Bilag/Dato		PLANSJEF		

