

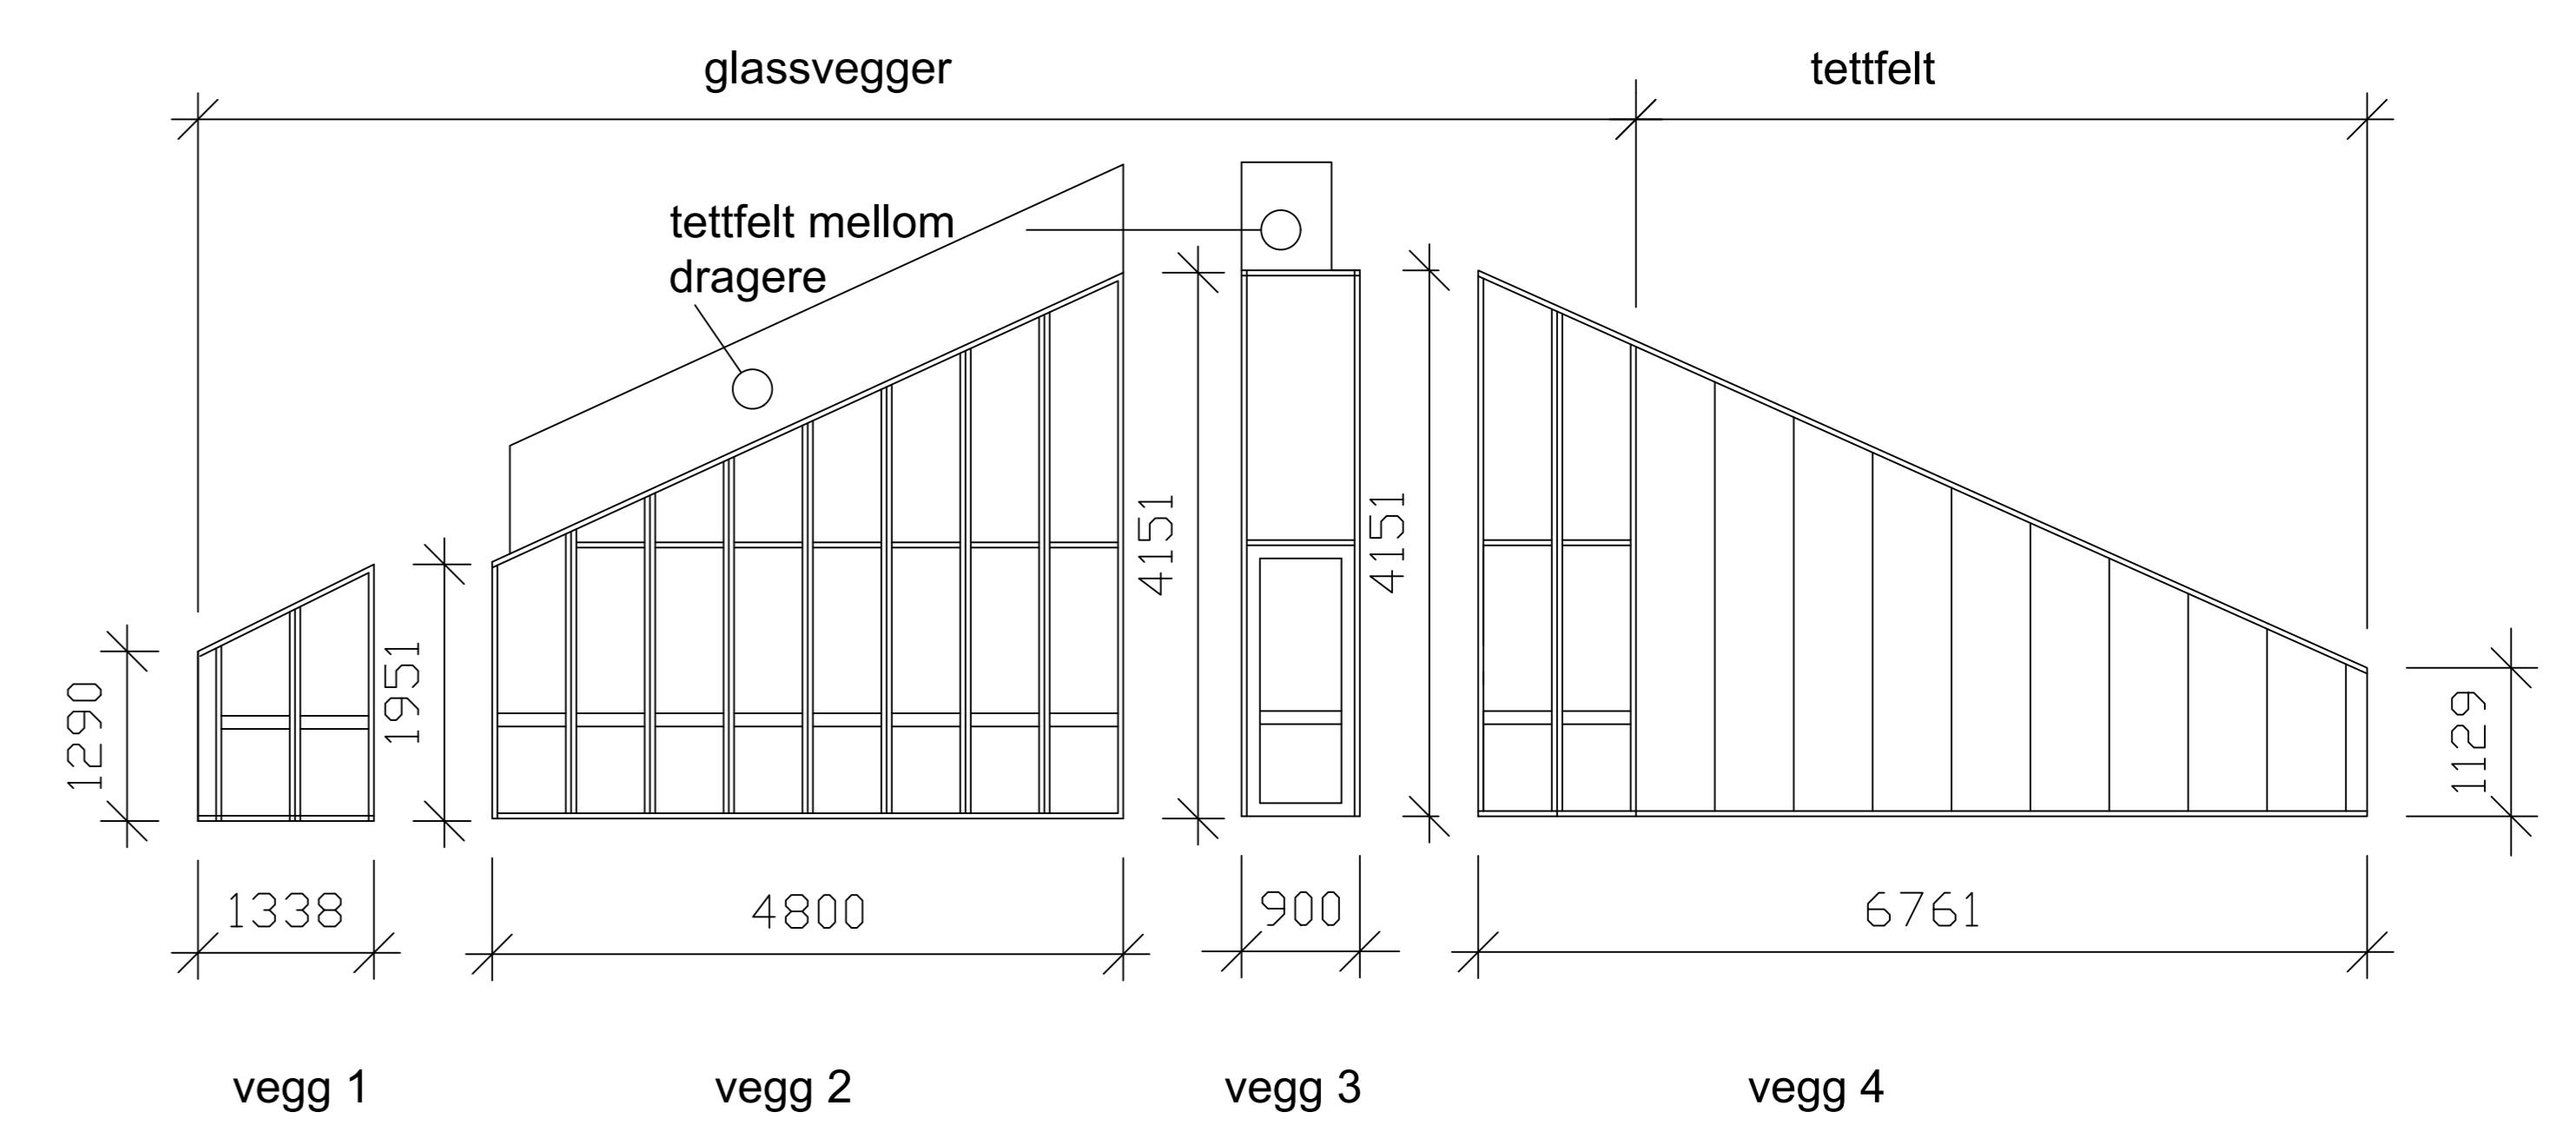


# PLAN MEZZANIN

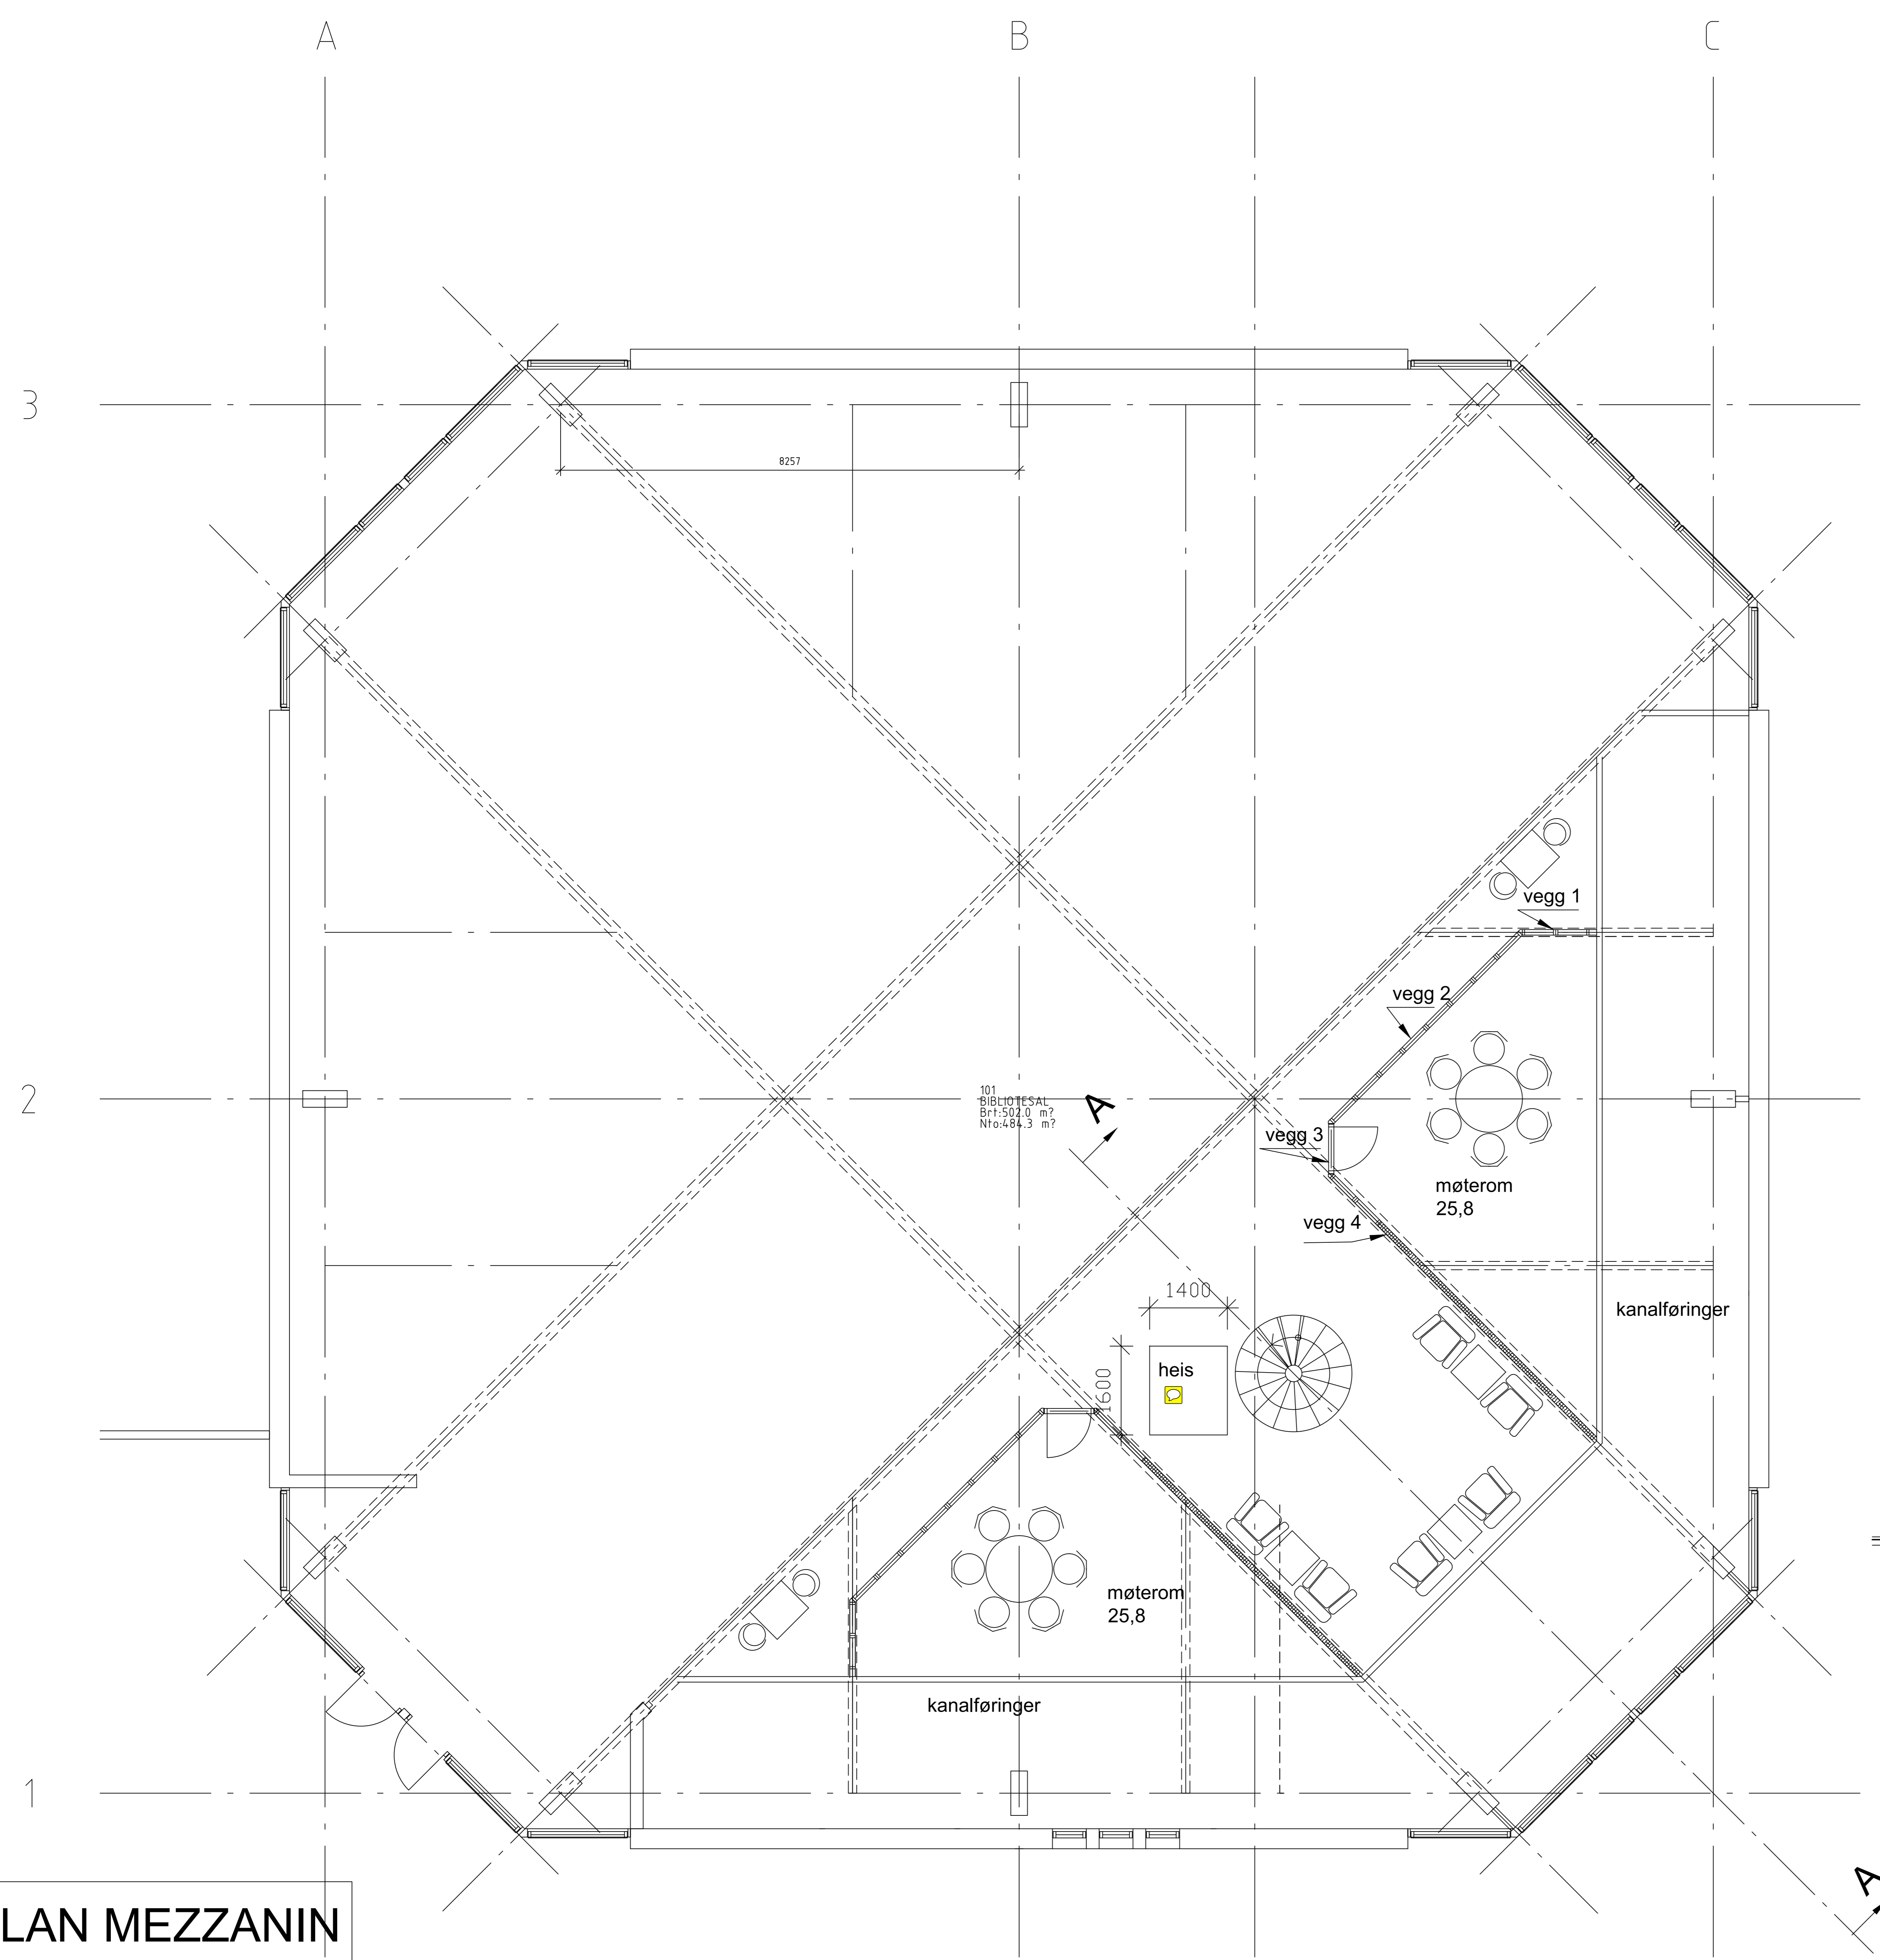

ett sett vegger som vist  
ett sett speilvendt.

Utførelse:  
Furu lakkert evt. lys bjerk  
tettfelt med standard duk  
Ellers standard vegger uten lydkrav.  
Nedre glassfelt: sikkerhetsglass  
Mål er oppgitt ca., kontrollmål taes på stedet.

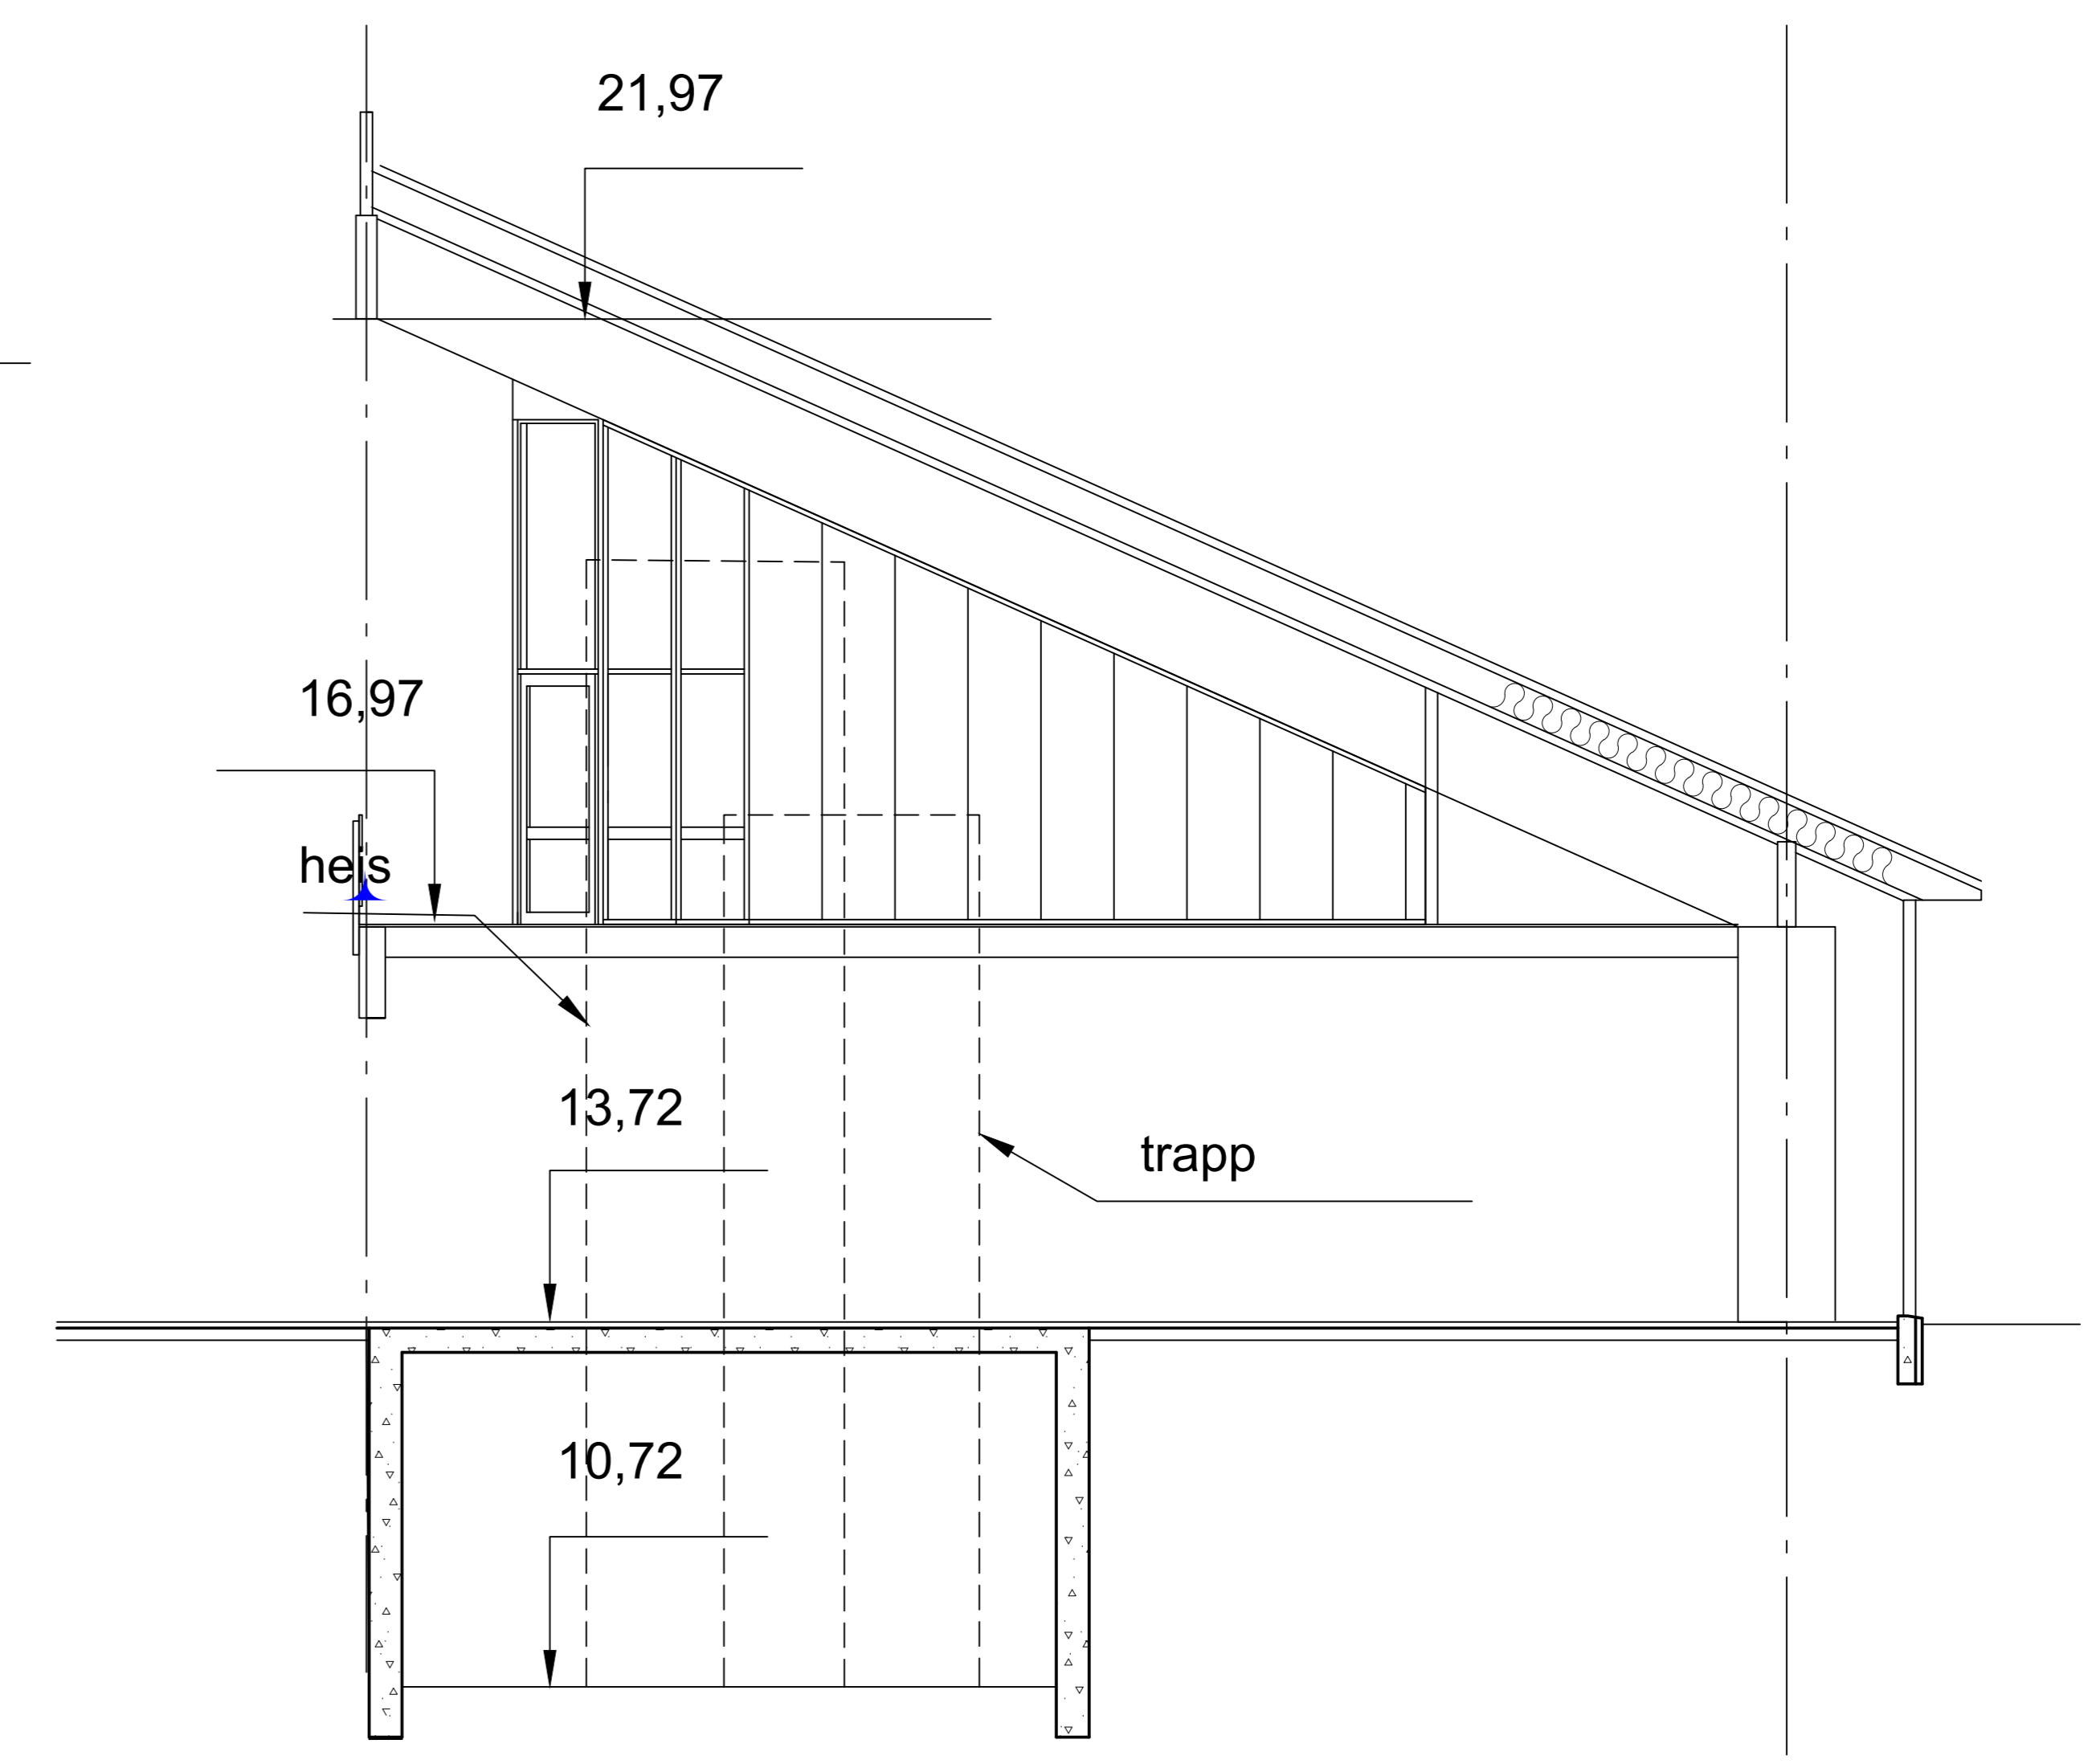

SNITT A-A

Rev.	Tekst	Sign.	Dato
	Utført av: KVINNHERRAD KOMMUNE		03.09.07
	Husnes bibliotek		Målestokk: 1-100
	Tegning: Plan mezzaninetasje		Sign.
	Aekitekt: PEDER A. RISTESUND AS Sivilarkitekt mnl - Øvre Lynghaugen 23 - 5038 BERGEN Tlf: 55256132, 95842894 - e-post: peder-ri@online.no (denne tegning er beskyttet etter 6. og 7. ledd av 1961)		Tegn.nr.: 150-26